


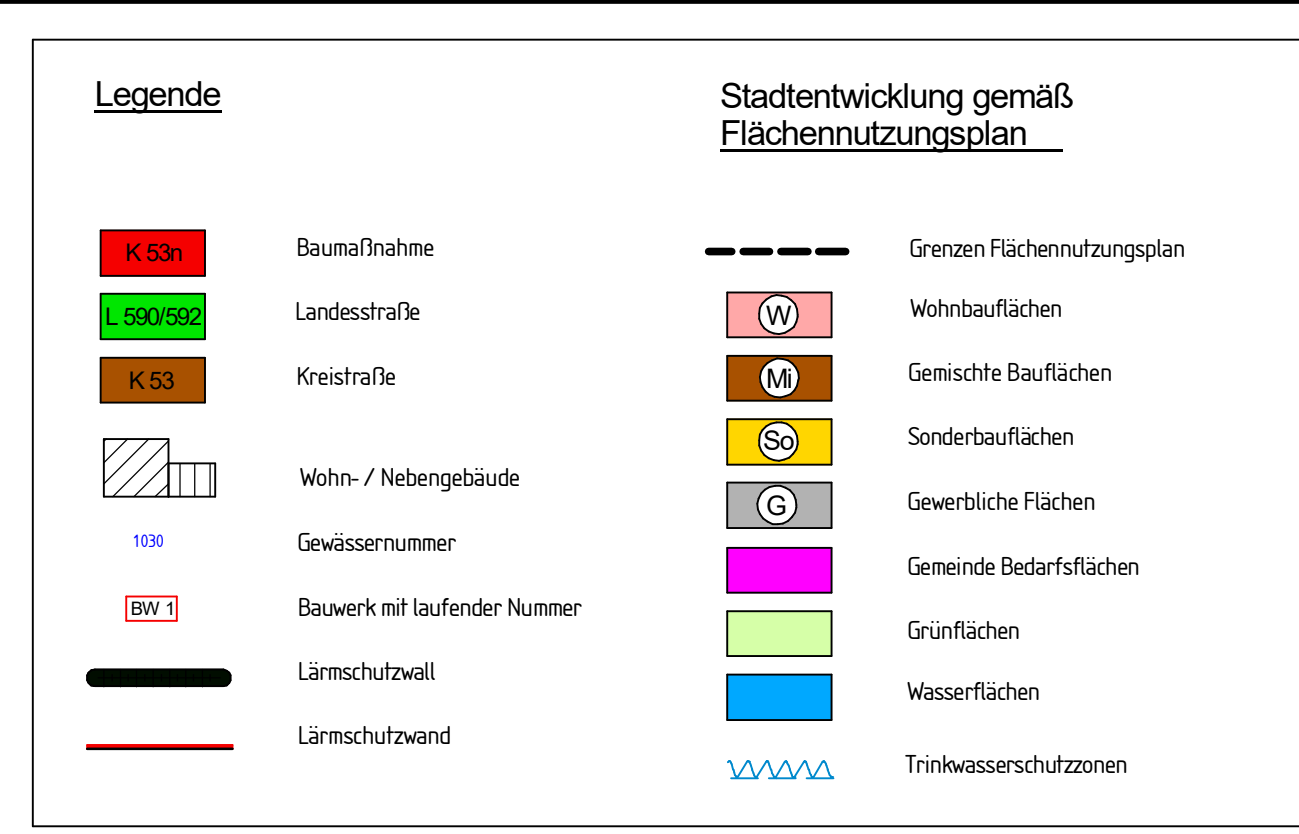

- **Abschnitt 1: L 593 bis L 590**
 - Wirtschaftsweg W 1: Aktualisierung der Planung. Der Ausbau erfolgt innerhalb der vorhandenen Wegeparzelle. Die Neubaustrecke wurde für die Nutzung der Schulbuslinie aktualisiert.
- **Abschnitt 2: L 590 bis L 592**
 - Wilddurchlass: Das Bauwerk 9 wird als Querungshilfe auch für Fledermäuse optimiert. Die lichte Höhe wird durch Bodenabtrag von 3,00 m auf 3,50 erhöht. Im LBP werden Leitstrukturen für die insgesamt zu berücksichtigende Fauna zum Durchlass geplant.
 - Herstellung einer Kollisionsschutzwand für Fledermäuse am Kiwitsdamm im Bereich der geplanten Radwegunterführung

Entwurfsbearbeitung:		LINDSCHULTE Ingenieurgesellschaft mbH Seilerbahn 7 • D-48529 Nordhorn Tel.: +49 56 21 188 44 - 0 Fax: +49 56 21 188 44 - 22 E-Mail: nordhorn@lindschulte.de Internet: www.lindschulte.de		Datum Zeichen bearbeitet 2021/30/04 AL gezeichnet 2021/30/04 AL geprüft: Albrecht	
----------------------	--	--	--	--	--

Festgestellt gemäß Beschluss von heutigen Tage.	Satzungsgemäß ausliegen: in der Zeit von bis in der Stadt Emsdetten.....
Münster, den Bezirksregierung Münster Dixenzal 25 / Verkehr -Planfeststellungsbehörde im Auftrag	Zeit und Ort der Auslegung sind mindestens 1 Woche vor der Auslegung ortsüblich bekanntgemacht worden. Stadt Emsdetten.....
(Dienstsiegel)	(Dienstsiegel)
..... (Unterschrift)	 (Unterschrift)

 KREIS SIEDLUNGSPLANUNG Emsdetten Str. 8 K 53 n (Nähe der Ort)	Deckblatt B 2021									
Planfeststellung Neubau der K 53 n, Umweltumgebung Emsdetten	Unterlage: 3 Blatt Nr. 1									
	<table border="1"> <tr> <td>bearbeitet</td> <td>Mai 2021</td> <td>Lüthe Lanfer</td> </tr> <tr> <td>gezeichnet</td> <td></td> <td></td> </tr> <tr> <td>geprüft</td> <td>Mai 2021</td> <td>Lüthe Lanfer</td> </tr> </table> Übersichtslageplan Maßstab 1:5000	bearbeitet	Mai 2021	Lüthe Lanfer	gezeichnet			geprüft	Mai 2021	Lüthe Lanfer
bearbeitet	Mai 2021	Lüthe Lanfer								
gezeichnet										
geprüft	Mai 2021	Lüthe Lanfer								
Aufgestellt:	Kreis Siedlungsplanung Bez. III / Straßensanierung im Auftrag gez. R. Fehr									

