FRONTANSICHT PARKANLAGE

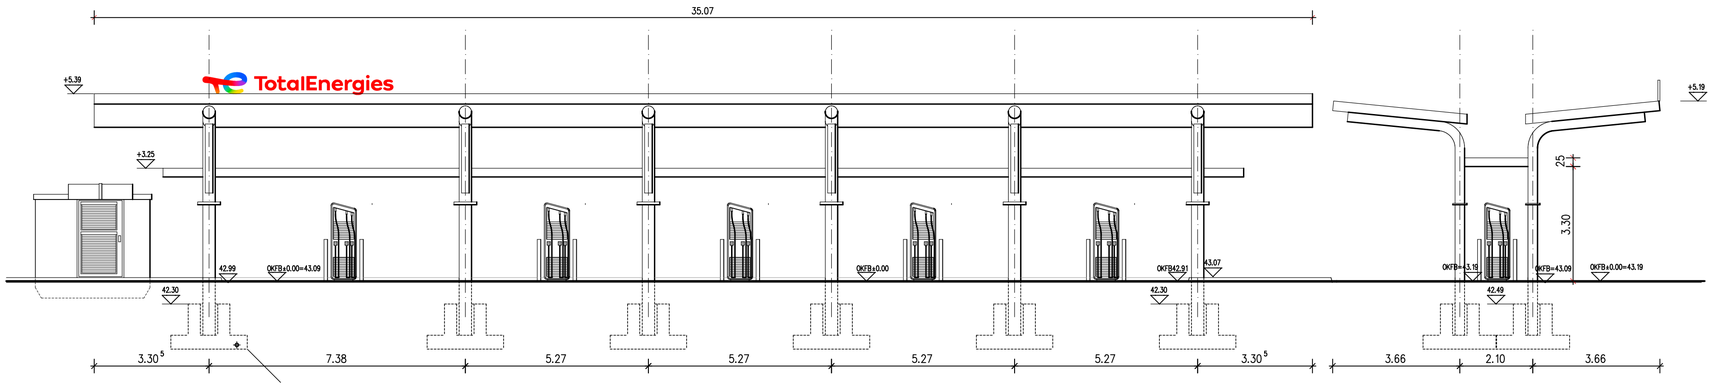

SEITENANSICHT PARKANLAGE

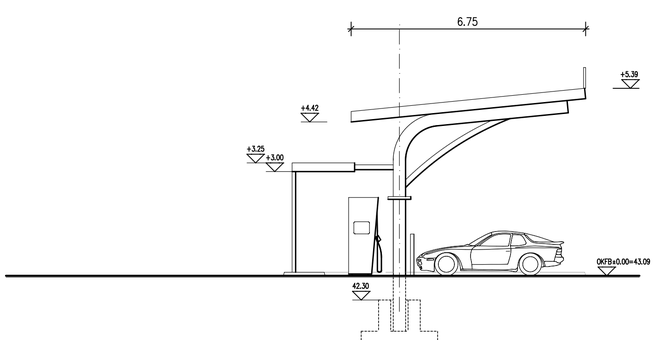

SEITENANSICHT PARKANLAGE

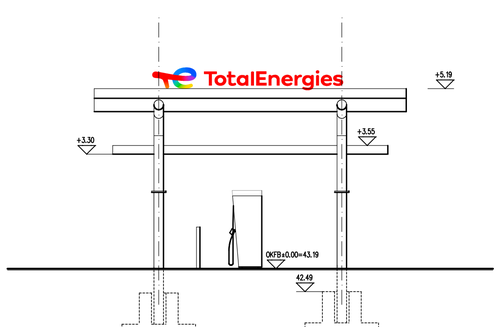

LEGENDE

- DIESER PLAN IST NUR MIT STEMPEL UND UNTERSCHRIFT ZUR AUSFUHRUNG FREIGEGEBEN.
- FUR DIE BETON- UND STAHLBETONARBEITEN EINSCHLIESSLICH EINBAUTEN UND DURCHBRUCHE GELTEN VORRANGIG DIE SCHAL- UND BEWEHRUNGSPLANE.
- ALLE MASZE SIND AM BAU VERANTWORTLICH ZU PRUFEN. UNSTIMMIGKEITEN SIND VOR BAUAUSFUHRUNG DER BAULEITUNG ZU MELDEN UND MIT DEN PLANUNGSBUROS ABZUKLAREN!
- DIESER PLAN VERLIERT BEI ANDERUNGEN, AUCH WENN ER NICHT EINGEZOGEN WIRD, SEINE GULTIGKEIT!
- DAS URHEBERRECHT FUR PLAN UND PLANINHALT LIEGT AUSSCHLIESSLICH BEI DEN PLANUNGSBUROS!

INDEX	ERGANZUNGEN	DATUM	VERTEILER: BAUHERR	ARCHITEKT	BAULEITUNG	TIEFBAU	HOCHBAU	ELEKTRO	HEIZUNG	SANITAR	LUFTUNG	KÜHLTECHNIK	TROCKENBAU	FLUSSIGGAS
G														
F														
E														
D														
C														
B														
A														

architekturbüro heine
KIRCHRODER STRASSE 4 30625 HANNOVER
TEL. 0511/530 298 60 FAX. 0511/530 298 79

PROJEKT
ERRICHTUNG LADEPARK
HENGELOPLATZ 9
48282 EMSDETTEN

BAUHERR
TotalEnergies Charging Solutions Deutschland GmbH
JEAN-MONNET-STRASSE 2 10557 BERLIN
TEL. (030) 20 27 60

PROJEKT-NR.	: E-EH 403
MASZSTAB	: 1 : 100
BLATT-GR.	: 72x42 cm
BEARBEITER	: PEL
DATUM	: 25.02.2026

PLANINHALT
ANSICHTEN
- AUSFUHRUNG -

FREIGABE BAUHERR	FREIGABE ARCHITEKT	BAUTEIL	PLAN-NR.
			6650