

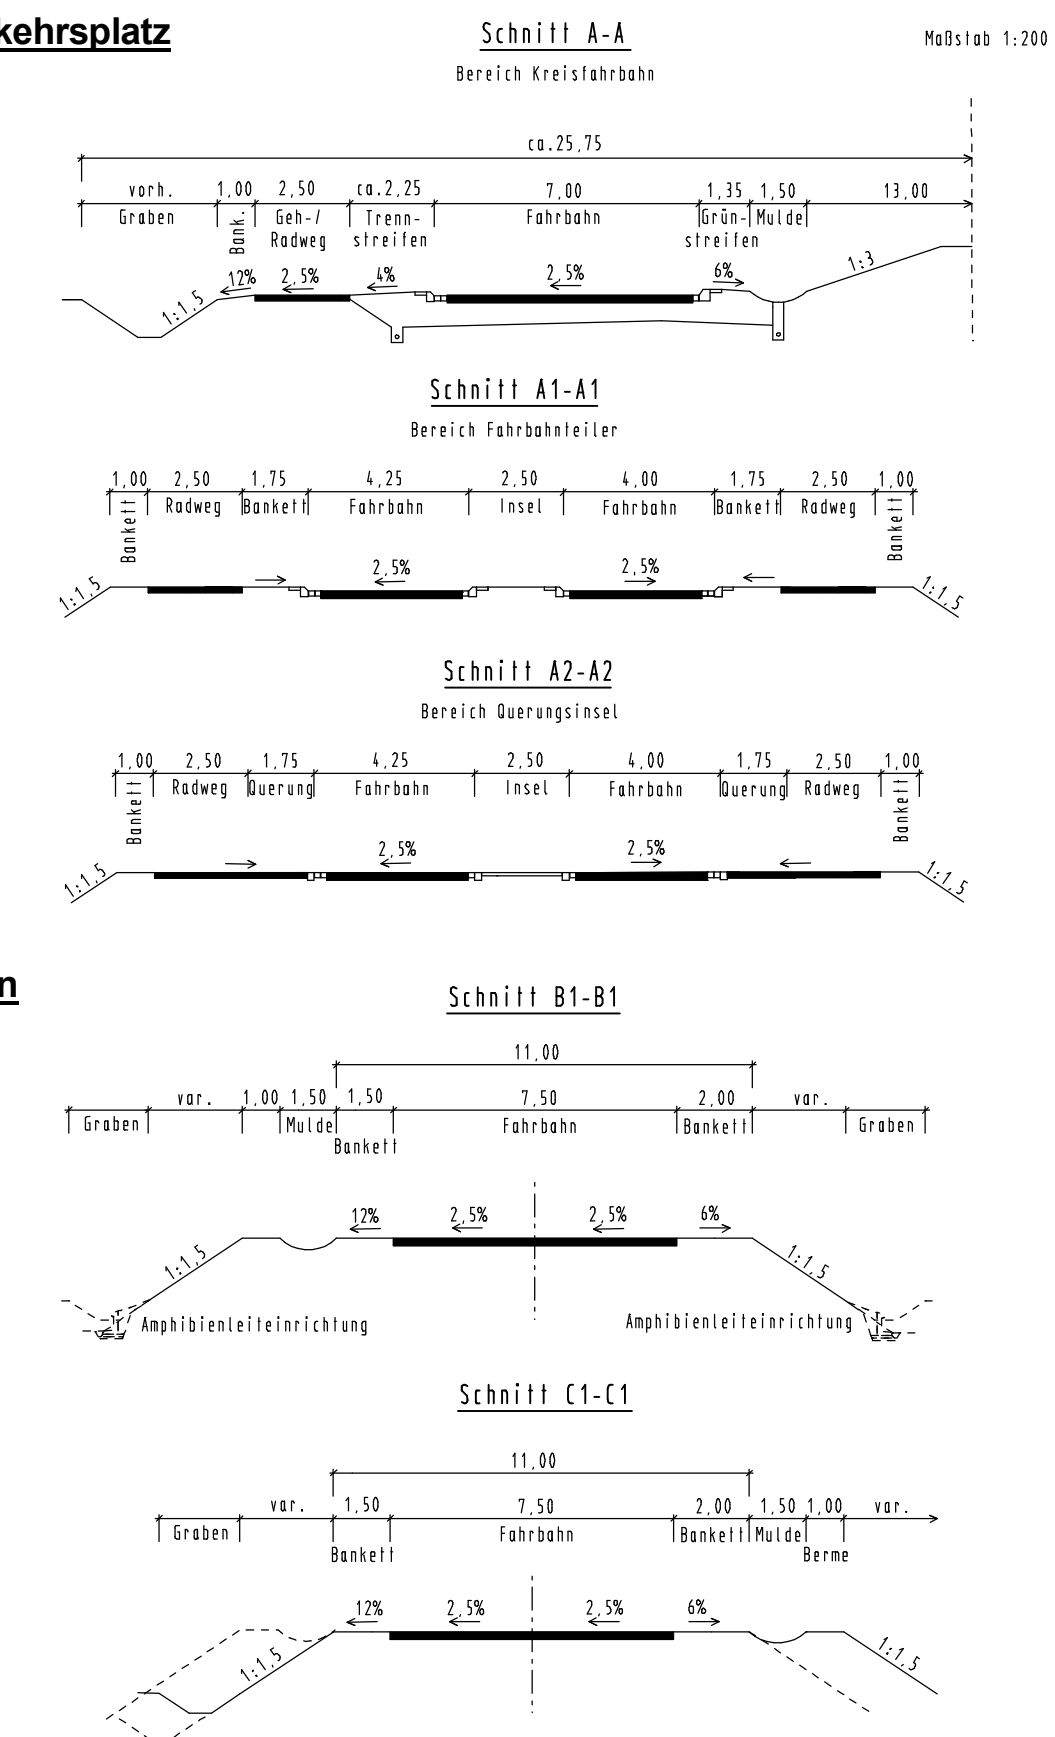


Kreisverkehrsplatz

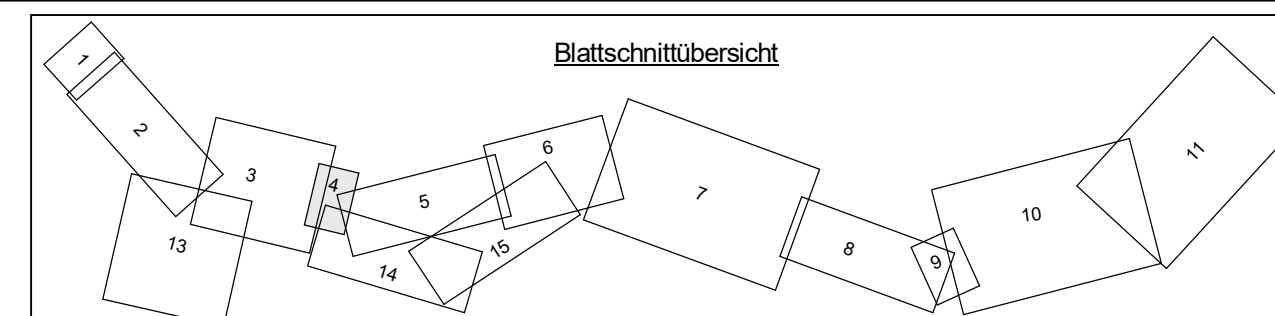

K 53n

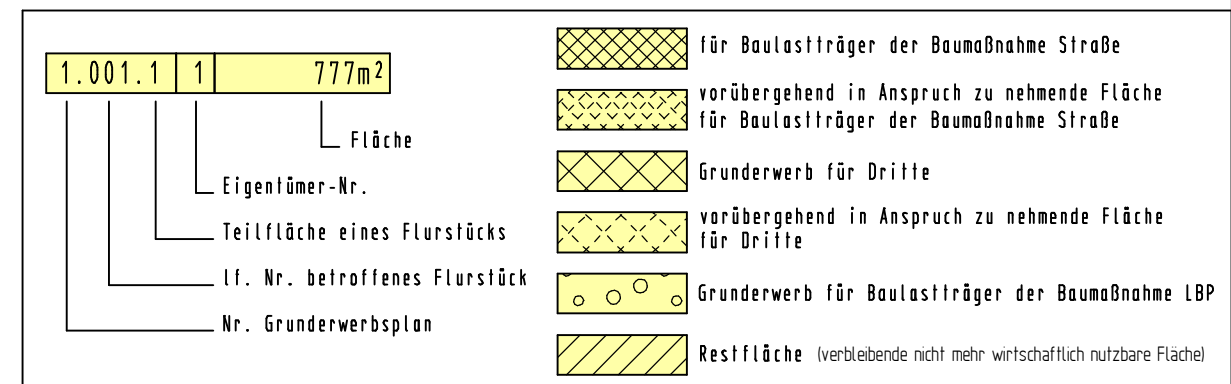

Entwurfsbearbeitung: LEIDENSCHAFT FÜR DAS PROJEKT	Datum Zeichen	
	bearbeitet	2021/30/04 AL
	gezeichnet	2021/30/04 AL
geprüft:	Albrecht	

Festgestellt gemäß Beschluss vom heutigen Tage.

Münster, den

Bezirksregierung Münster
Dezernat 25 / Verkehr-Planfeststellungsbehörde
im Auftrag

(Dienstsigel)

.....
(Unterschrift)

Satzungsgemäß ausgelegen:

in der Zeit vom
bis

in der Stadt Emsdetten.....

Zeit und Ort der Auslegung sind mindestens 1 Woche vor der Auslegung ortsüblich bekanntgemacht worden.

Stadt Emsdetten.....

(Dienstsigel)

.....
(Unterschrift)



Planfeststellung Neubau der K 53 n, Westumgehung Emsdetten	Deckblatt B 2021	
	Unterlage 14.2	
	Blatt Nr. 4	
KVP 2 Achse 1/2 Bau-km 101+274,800 - 200+069,250	bearbeitet	Mai 2021 Lütke Lanfer
	gezeichnet	Mai 2021 Lütke Lanfer
	geprüft	Mai 2021 Lütke Lanfer
Grunderwerbsplan Maßstab 1:1 000		

Aufgestellt: Kreis Steinfurt
Dez. III / Straßenbauamt
im Auftrag
gez. R. Fehr

Steinfurt, den 11. Mai 2021