




**K 53n**

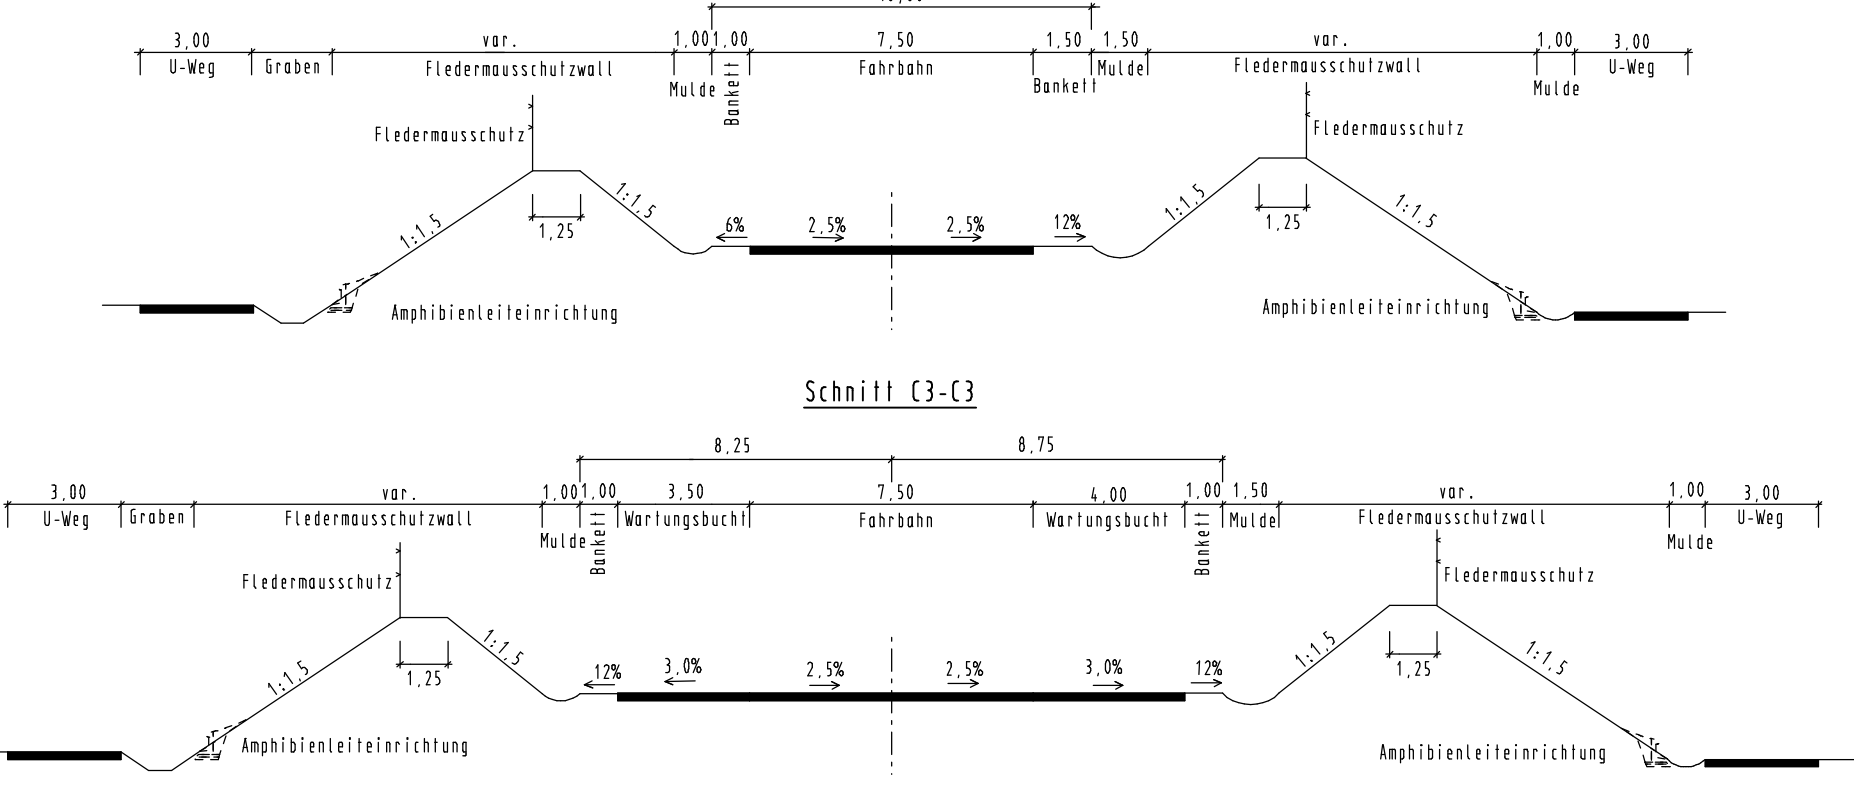


**K 53n**

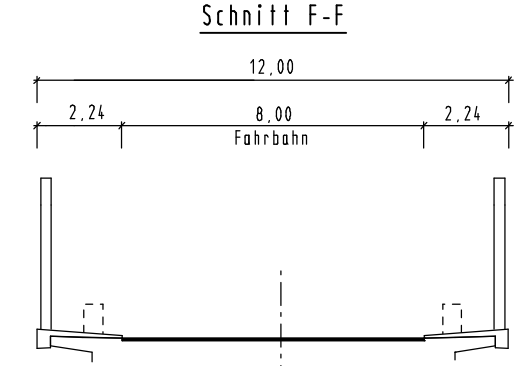


**Wirtschaftsweg**

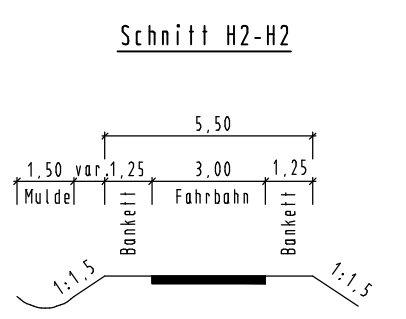


**Wilddurchlass**

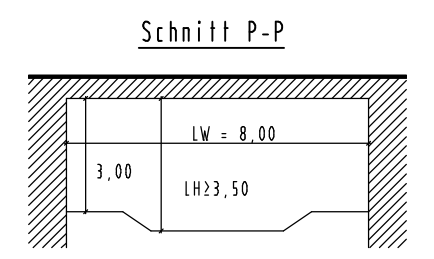

**Schnitt J-J**

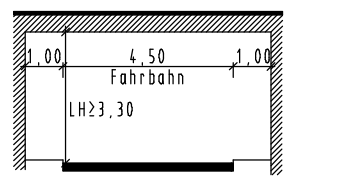

**Blattschnittübersicht**

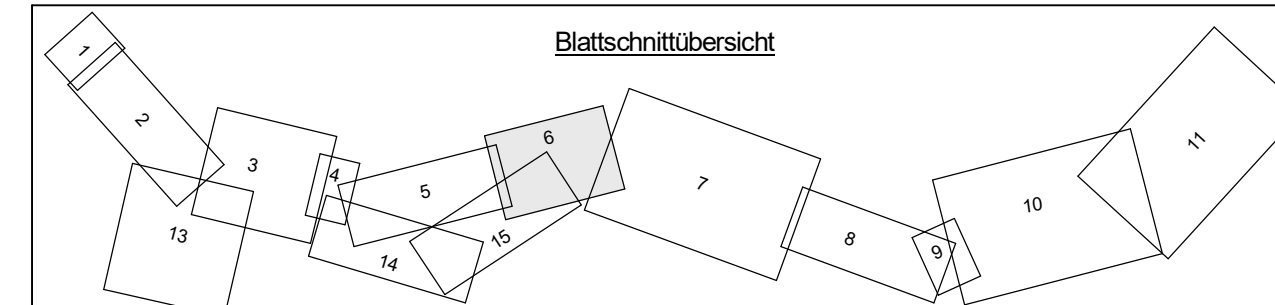

Entwurfsbearbeitung: 	<b>LINDSCHULTE</b> Ingenieurgesellschaft mbH Seilerbahn 7 • DE 48529 Nordhorn Tel.: +49 59 21 / 88 44 - 0 Fax: +49 59 21 / 88 44 - 22 E-Mail: nordhorn@lindschulte.de Internet: www.lindschulte.de	Datum	Zeichen	
		bearbeitet	2021/30/04	AL
		gezeichnet	2021/30/04	AL
		geprüft:	Albrecht	

Festgestellt gemäß Beschluss vom heutigen Tage.

Münster, den .....

Bezirksregierung Münster  
 Dezernat 25 / Verkehr  
 -Planfeststellungsbehörde-  
 im Auftrag

(Dienstsigel)

(Unterschrift)

Satzungsgemäß ausulegen:  
 in der Zeit vom .....  
 bis .....  
 in der Stadt Emsdetten.....

Zeit und Ort der Auslegung sind mindestens 1 Woche vor der Auslegung ortsüblich bekanntgemacht worden.

Stadt Emsdetten.....

(Dienstsigel)

(Unterschrift)



<b>Planfeststellung</b> <b>Neubau der K 53 n,</b> <b>Westumgehung Emsdetten</b>	<b>Deckblatt B 2021</b>		
	Unterlage 14.2 Blatt Nr. 6		
<b>Bau km 200+000 bis 202+801,740</b> <b>Achse 2</b> <b>Bau-km 200+780 - 201+295</b>	bearbeitet	Mai 2021	Lütke Lanfer
	gezeichnet		
	geprüft	Mai 2021	Lütke Lanfer
<b>Grunderwerbsplan</b> Maßstab 1:1.000			
Aufgestellt: Steinfurt, den 11. Mai 2021		Kreis Steinfurt Dez. III / Straßenbauamt im Auftrag gez. R. Fehr	