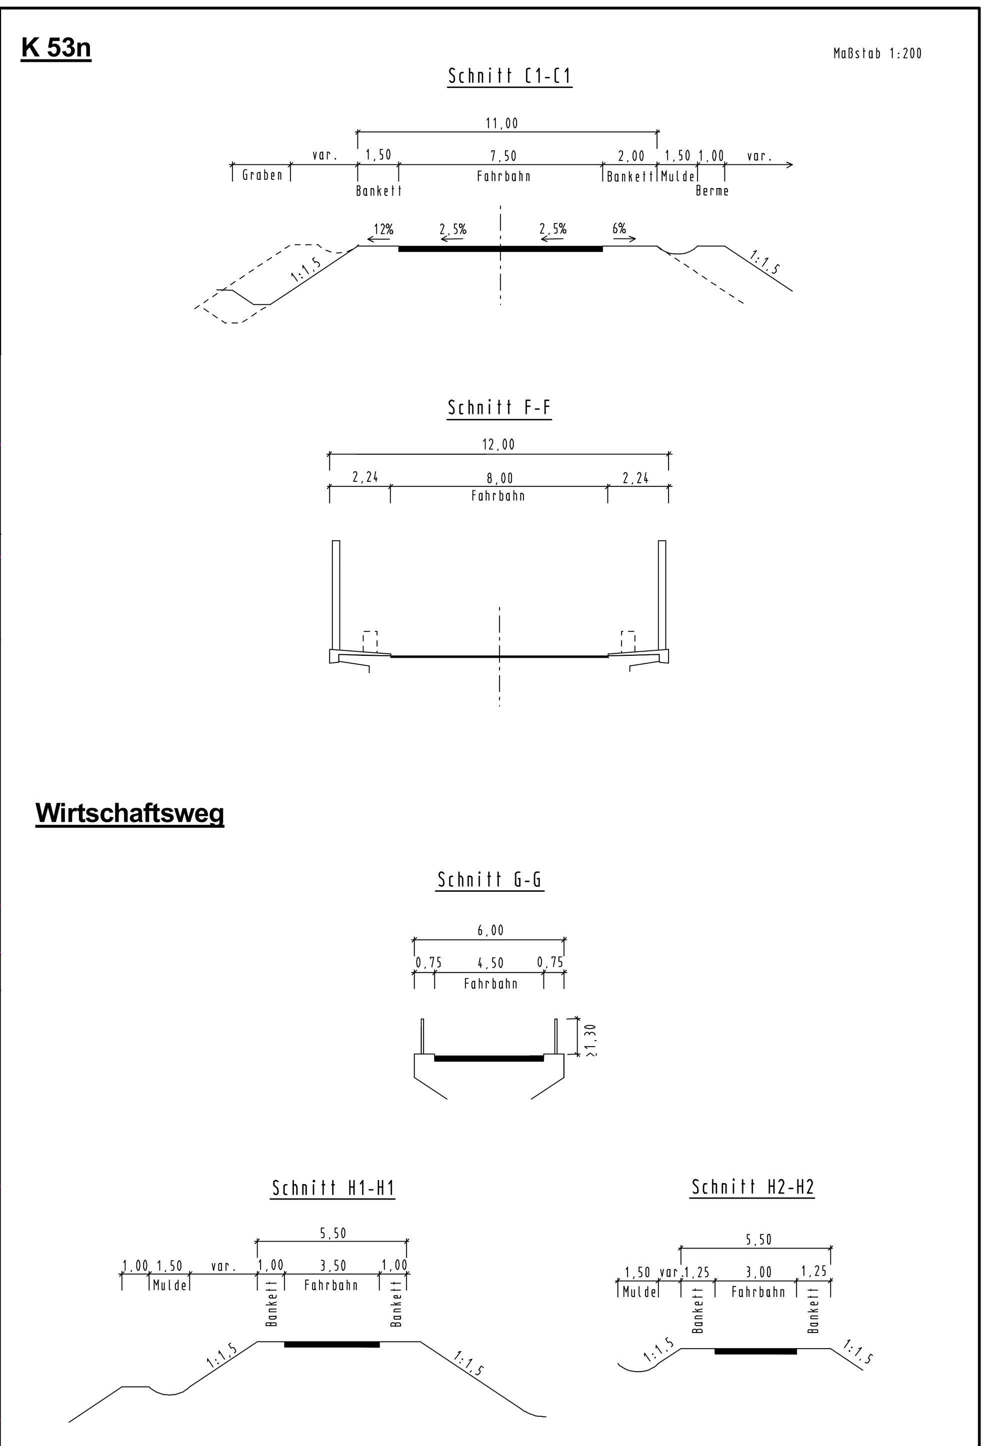

Blattschnittübersicht

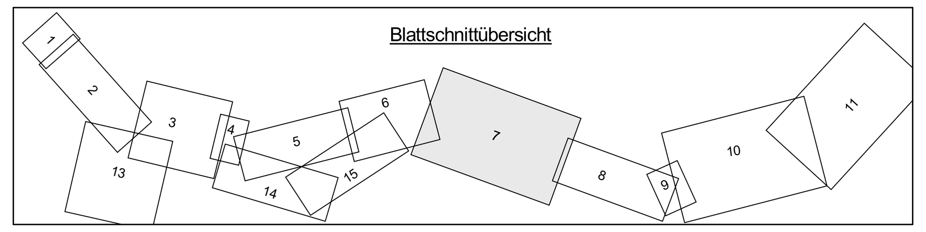

1.001.1	1	777m²

- Fläche
- Eigentümer-Nr.
- Teilfläche eines Flurstücks
- lf. Nr. betroffenes Flurstück
- Nr. Grunderwerbsplan

- für Baulastträger der Baumaßnahme Straße
- vorübergehend in Anspruch zu nehmende Fläche für Baulastträger der Baumaßnahme Straße
- Grunderwerb für Dritte
- vorübergehend in Anspruch zu nehmende Fläche für Dritte
- Grunderwerb für Baulastträger der Baumaßnahme LBP
- Restfläche (verbleibende nicht mehr wirtschaftlich nutzbare Fläche)

Entwurfsbearbeitung:

LINDSCHULTE
Ingenieurgesellschaft mbH
Seilerbahn 7 • DE 48529 Nordhorn
Tel.: +49 59 21 / 88 44 - 0
Fax: +49 59 21 / 88 44 - 22
E-Mail: nordhorn@lindschulte.de
Internet: www.lindschulte.de

	Datum	Zeichen
bearbeitet	2021/30/04	AL
gezeichnet	2021/30/04	AL
geprüft:	Albrecht	

Festgestellt gemäß Beschluss vom heutigen Tage.

Münster, den ....

Bezirksregierung Münster
Dezernat 25 / Verkehr
-Planfeststellungsbehörde-
im Auftrag

(Dienstsiegel)

....
(Unterschrift)

Satzungsgemäß ausgelegen:

in der Zeit vom ....
bis ....
in der Stadt Emsdetten............

....

Zeit und Ort der Auslegung sind mindestens 1 Woche vor der Auslegung ortsüblich bekanntgemacht worden.

Stadt Emsdetten.............

(Dienstsiegel)

....
(Unterschrift)

KREIS STEINFURT
Dezernat III / 66 Straßenbauamt

Straße: K 53 n (Nächster Ort): Emsdetten

Planfeststellung

Neubau der K 53 n, Westumgehung Emsdetten

Deckblatt B 2021

Unterlage 14.2

Blatt Nr. 7

Bau km 200+000 bis 202+801,740

Achse 2
Bau-km 201+295 - 202+190

bearbeitet	Mai 2021	Lütke Lanfer
gezeichnet		
geprüft	Mai 2021	Lütke Lanfer

Grunderwerbsplan
Maßstab 1:1 000

Aufgestellt:

Kreis Steinfurt
Dez. III / Straßenbauamt
im Auftrag
gez. R. Fehr

Steinfurt, den 11. Mai 2021