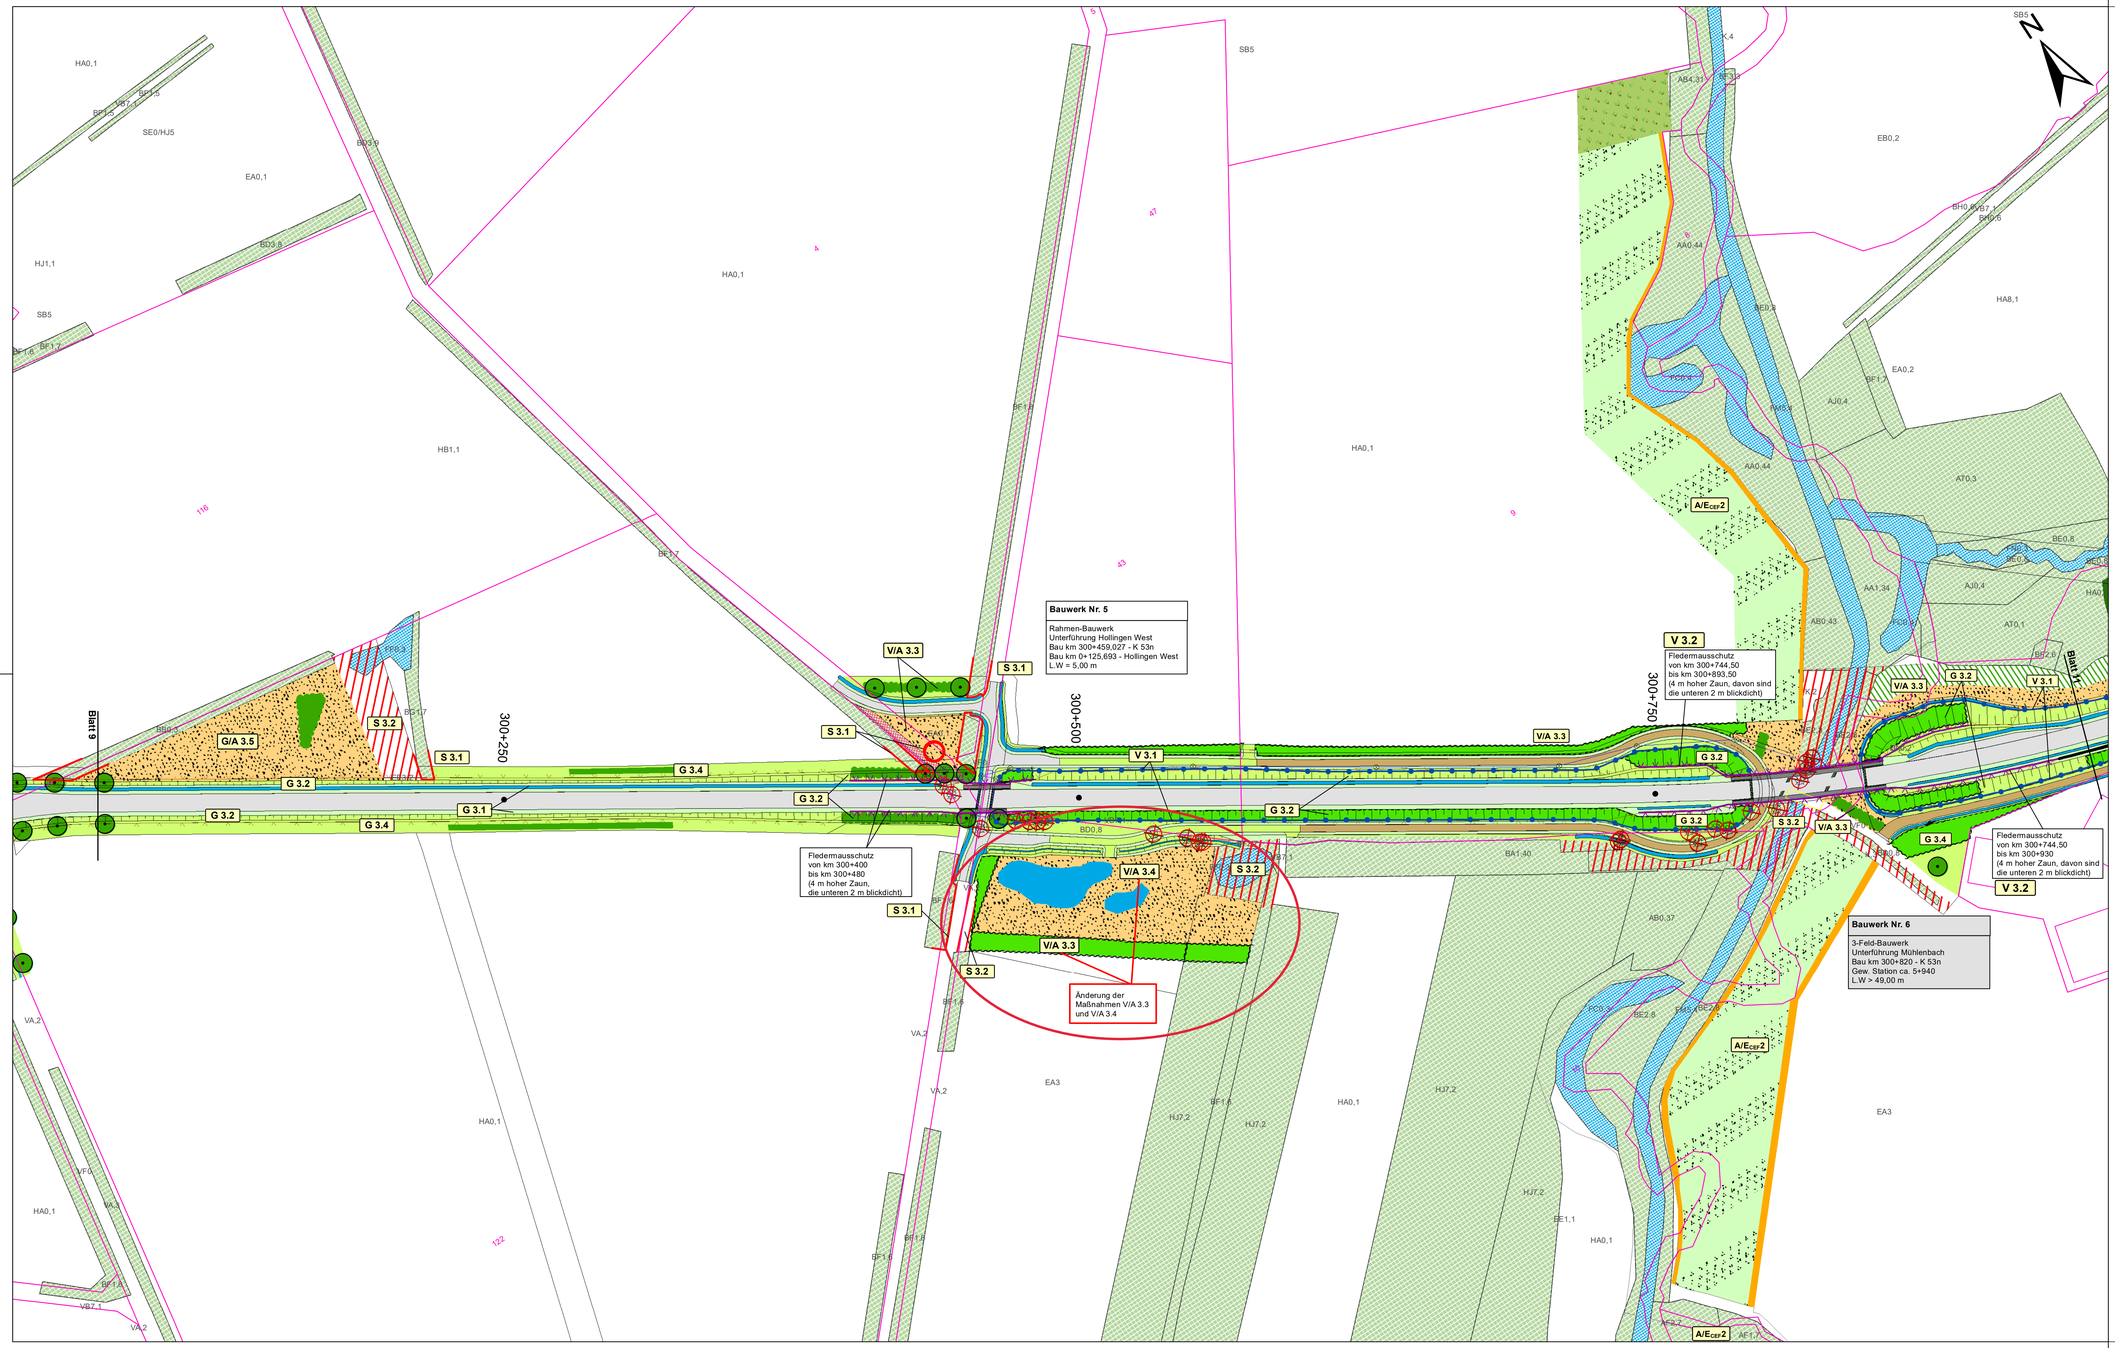

Blattschnittübersicht

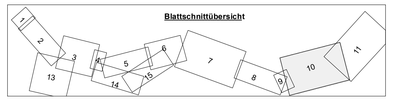

Entwurfsbearbeitung:
LANDSCHAFT + SIEDLUNG AG
LUCIA-GREWE STRASSE 10a
D-45659 RECKLINGHAUSEN
TEL.: 0 23 61/ 40677-70
FAX.: 0 23 61/ 40677-99
E-MAIL: info@lusre.de
INTERNET: http://www.lusre.de

	Datum	Zeichen
bearbeitet	03/2022	He
gezeichnet	03/2022	He
geprüft	Jung	

Festgestellt gemäß Beschluss vom heutigen Tage.

Münster, den .....

Bezirksregierung Münster
Dezernat 25 / Verkehr
-Planfeststellungsbehörde-
im Auftrag

(Dienstsiegel)

.....
Unterschrift

Satzungsgemäß ausgelegen:

in der Zeit vom .....
bis .....
in der Stadt Emsdetten.....

Zeit und Ort der Auslegung sind mindestens 1 Woche vor der Auslegung ortsüblich bekanntgemacht worden.

Stadt Emsdetten

(Dienstsiegel)

.....
Unterschrift

KREIS STEINFURT
Dezernat III / 66 Straßenbauamt

Straße: K 53 n (Nächster Ort): Emsdetten

Neubau der K 53 n,
Westumgehung Emsdetten

Deckblatt C

Unterlage 12.2

Blatt Nr. 10

Bau-km 300+000 bis 301+550,162
Achse 5
Bau-km 300+069,250 bis 300+940,00

bearbeitet	April 2022	Merker
gezeichnet		
geprüft	April 2022	Schlattmann

Landschaftspflegerischer Begleitplan

Maßstab 1:1.000

Aufgestellt:
Steinfurt, den 12. April 2022

Kreis Steinfurt
Dez. III / Straßenbauamt
im Auftrag
gez. R. Fehr