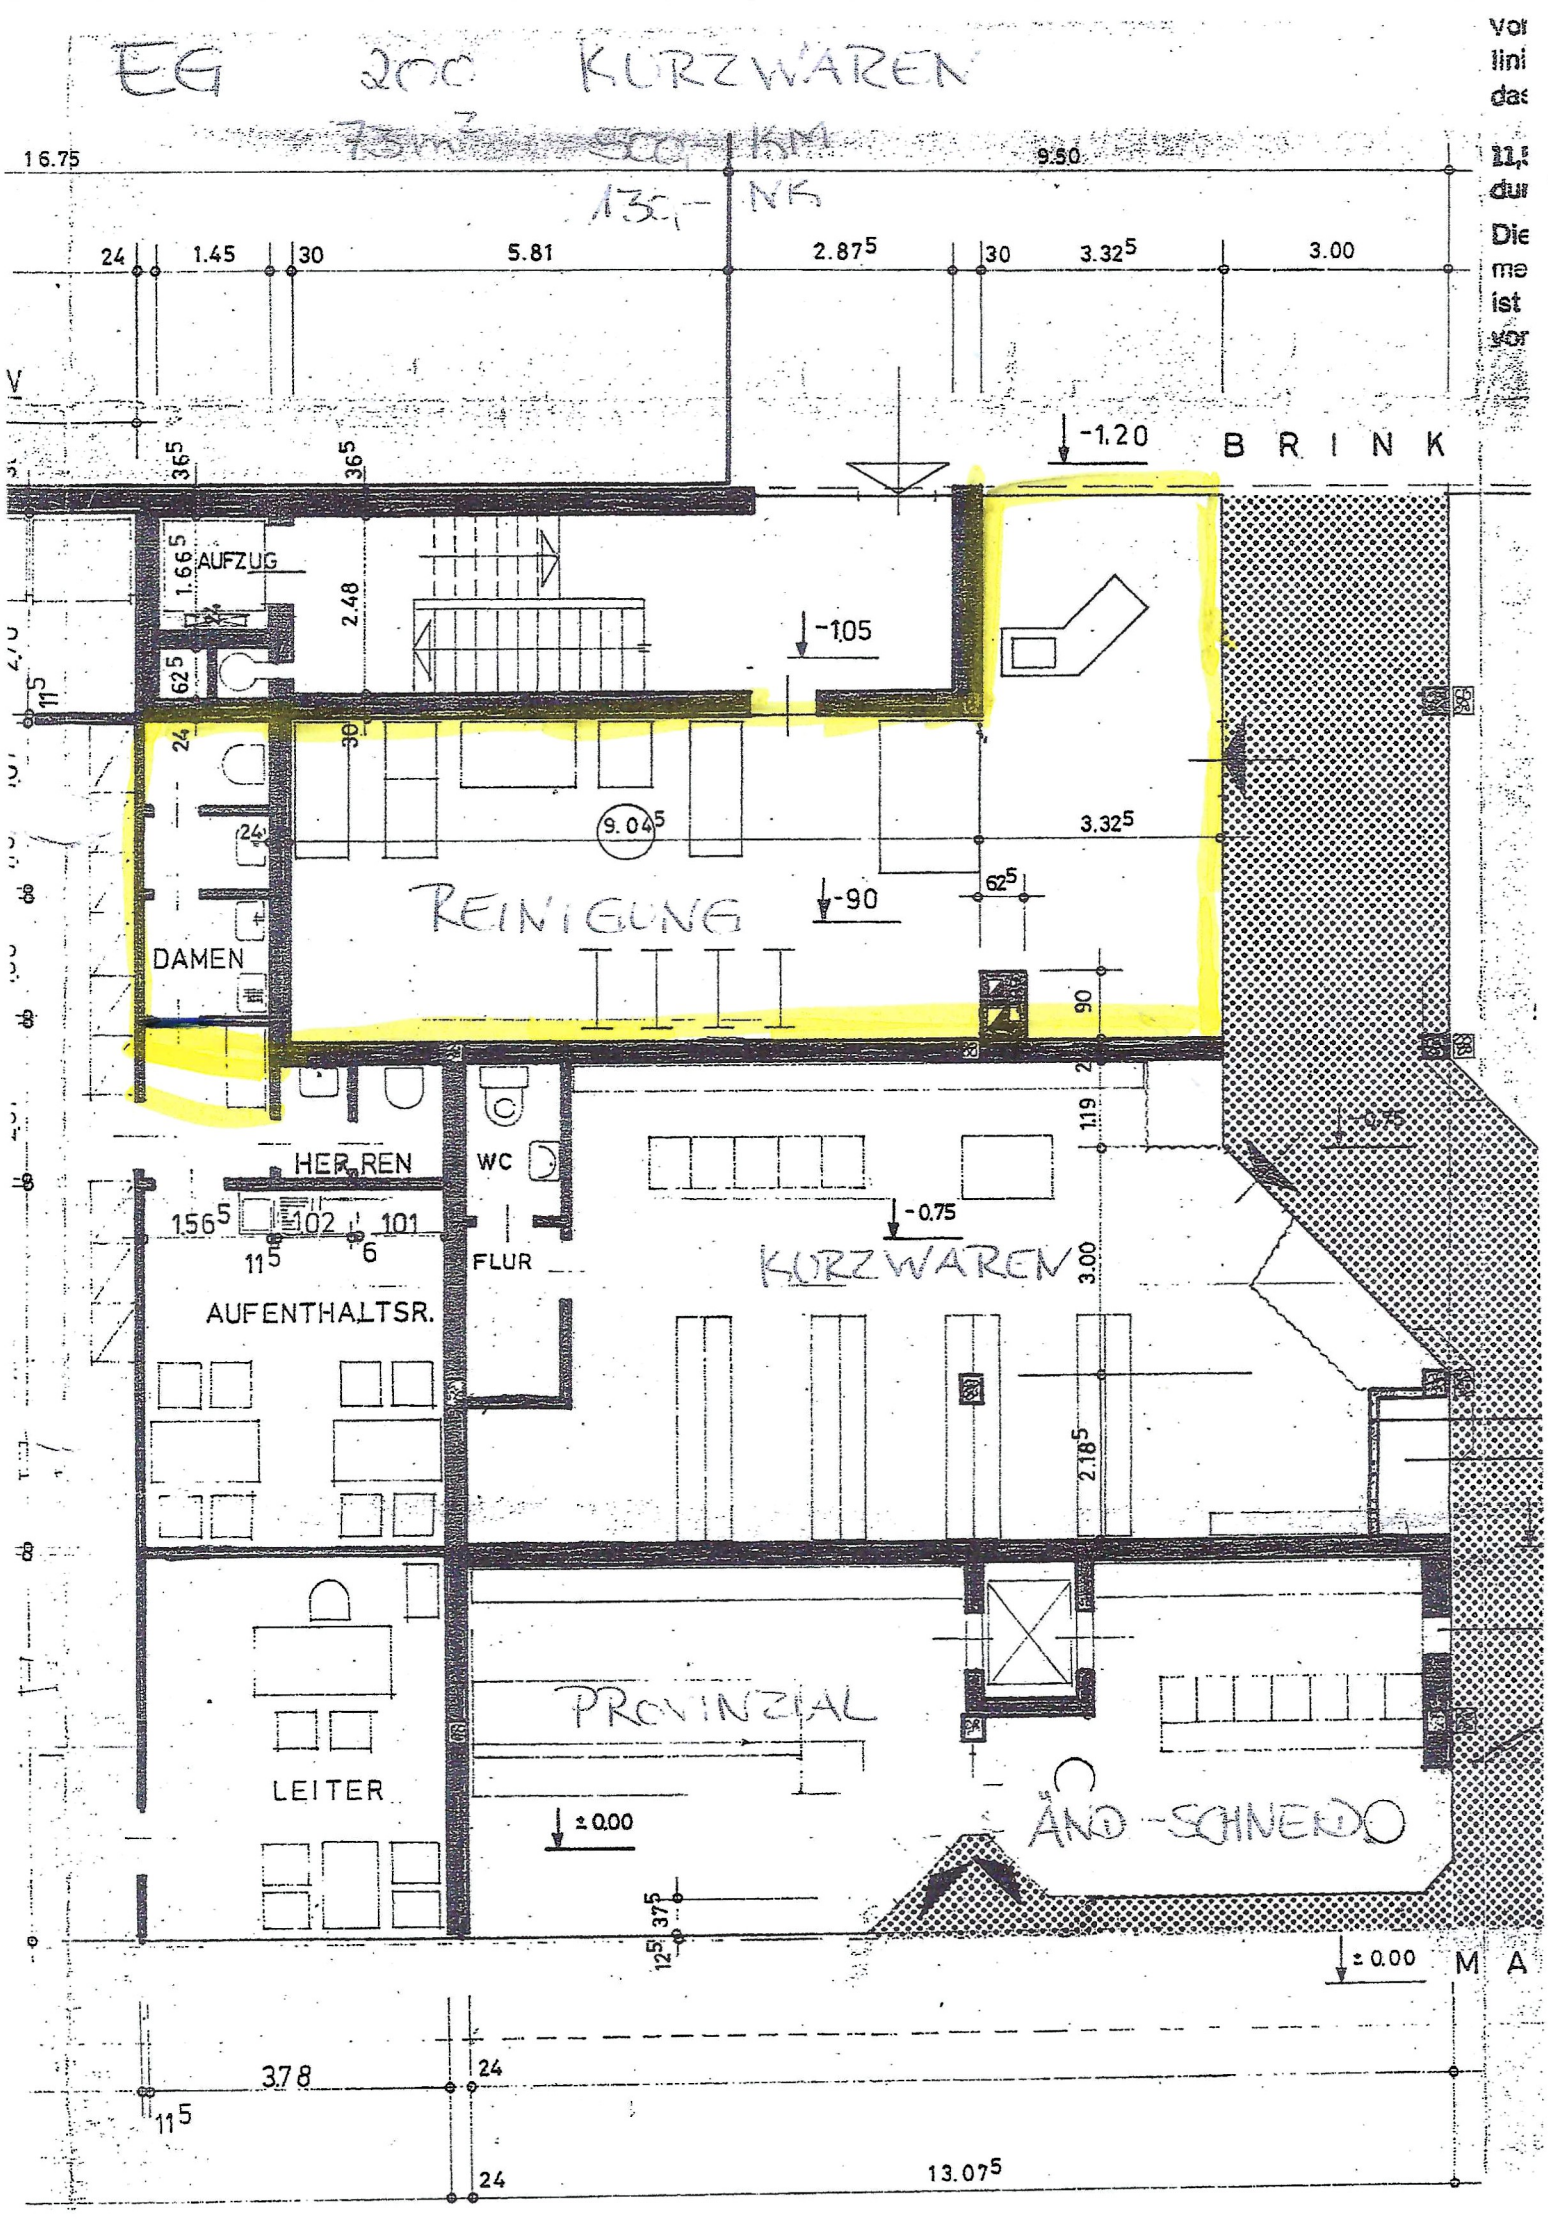

EG 200 KURZWAREN
135,- NK
16.75
9.50
24
1.45
30
5.81
2.87⁵
30
3.32⁵
3.00
V
36⁵
36⁵
-1.20
B R I N K
AUFZUG
1.66⁵
2.48
62⁵
11⁵
-1.05
24
30
24
9.04⁵
3.32⁵
REINIGUNG
-90
62⁵
DAMEN
90
119
0.75
HERREN
WC
156⁵
102
101
11⁵
6
FLUR
-0.75
KURZWAREN
3.00
AUFENTHALTSR.
218⁵
LEITER
PROVINZIAL
± 0.00
ÄND-SCHNEIDO
37⁵
12⁵
± 0.00
M A
37.8
24
11⁵
24
13.07⁵