


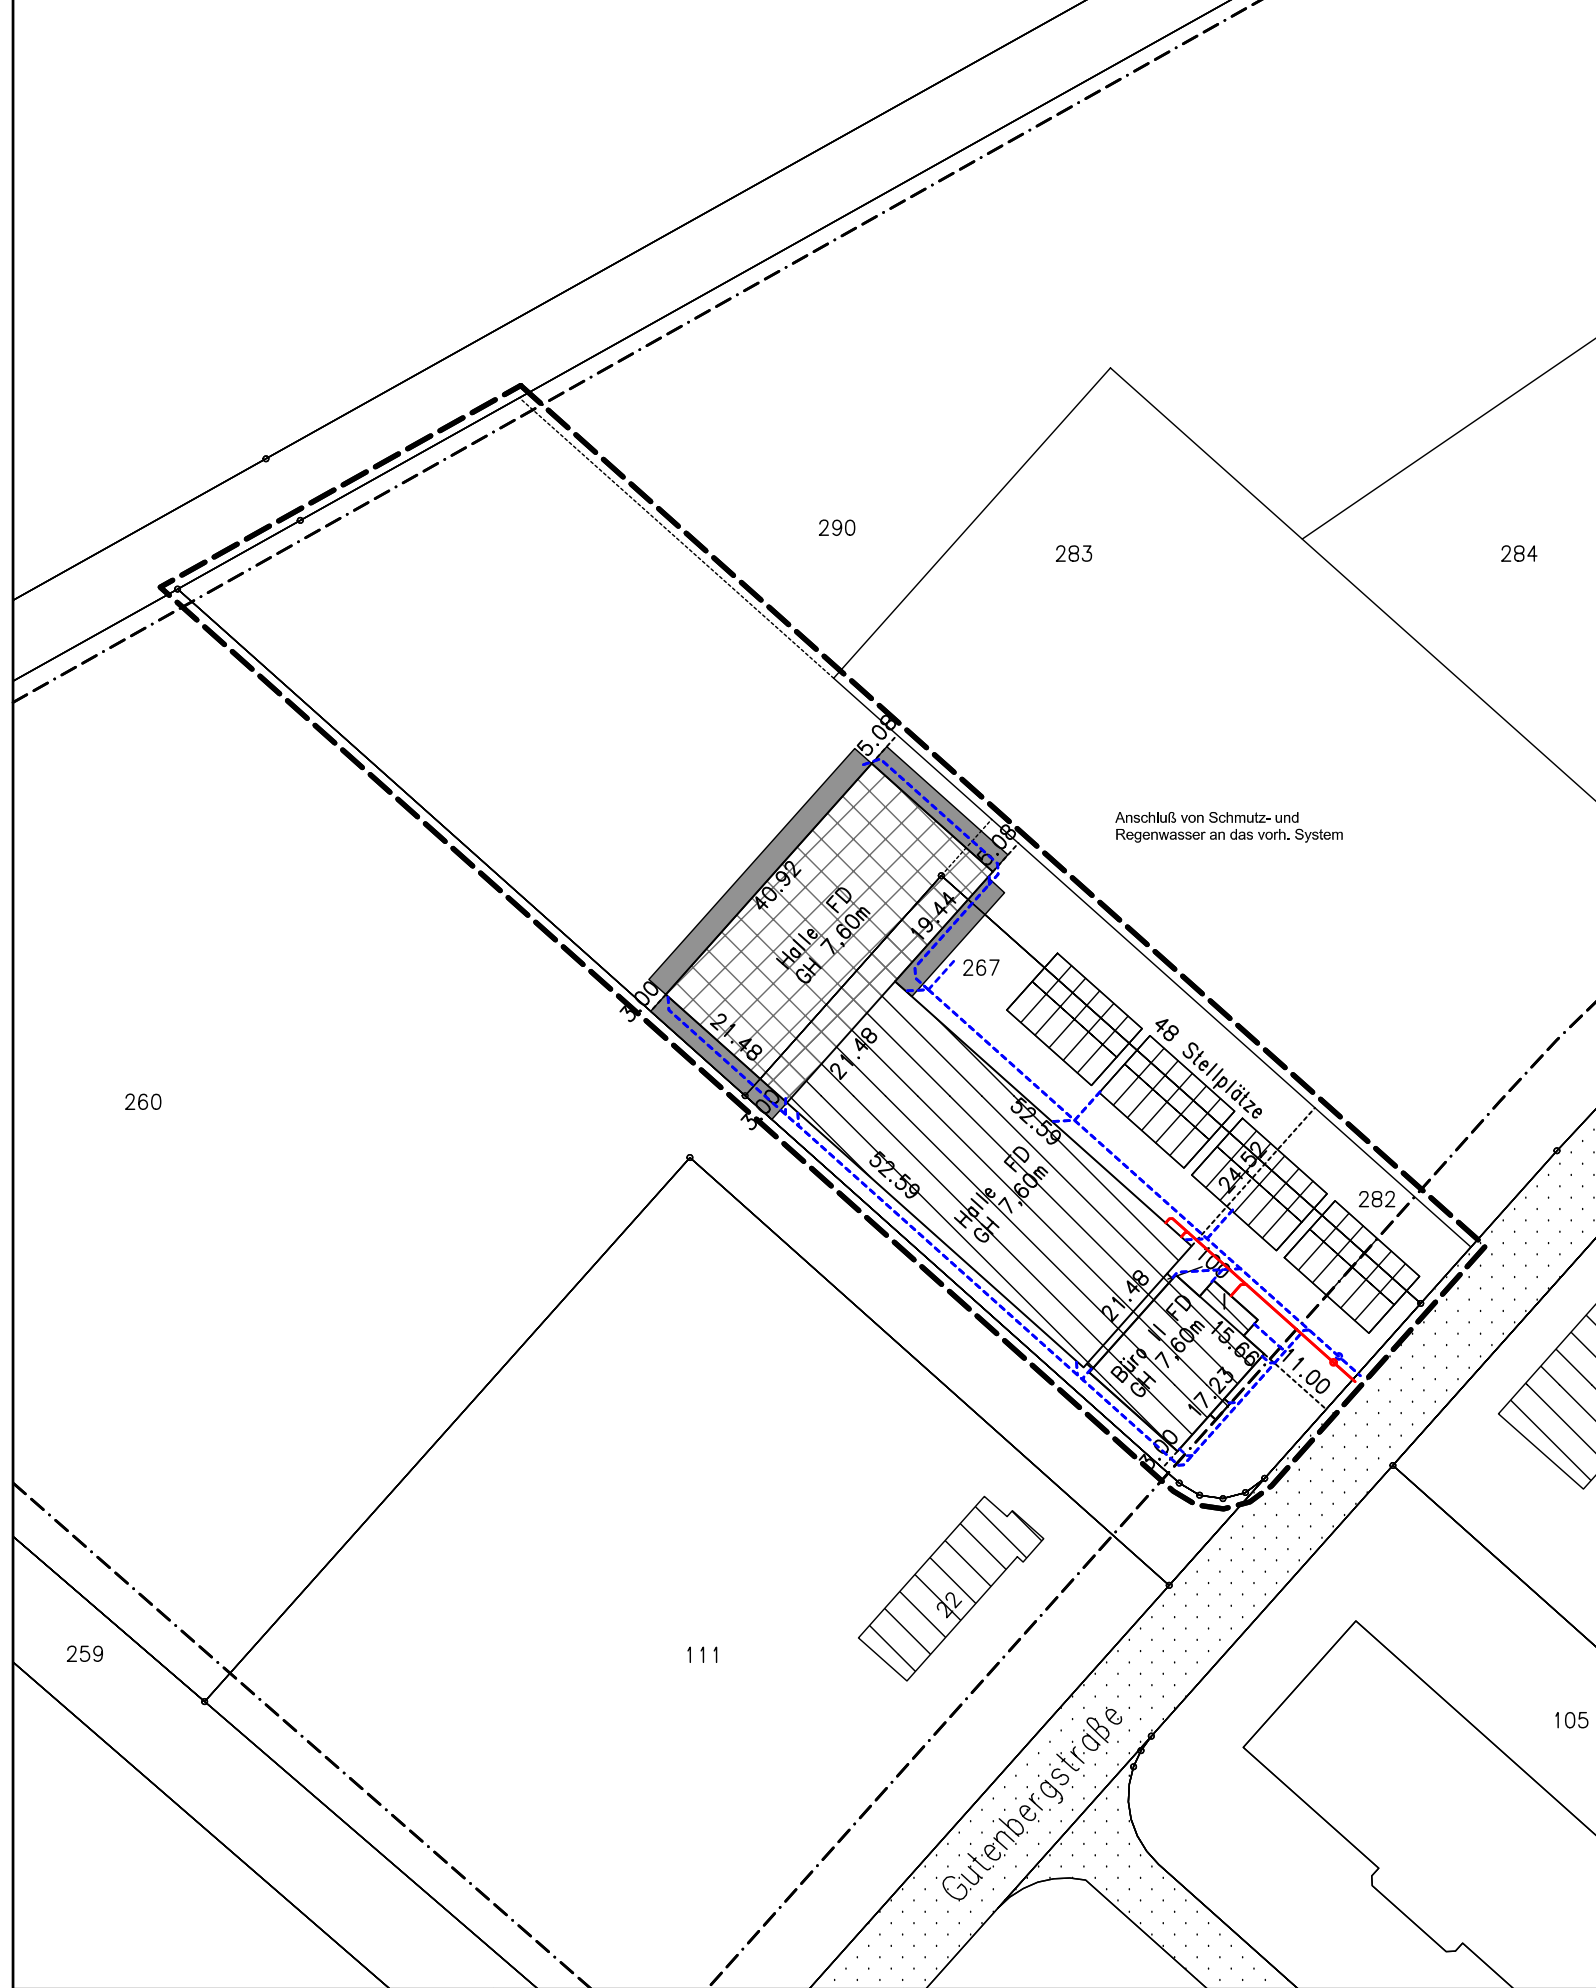

Grundstück:		B-Plan Nr. 17C III		Abstandsflächen	
Gemeinde	Emsdetten	Industriegebiet Süd		Büro	7,60 x 0,25 = 1,90 = 3,00 m
Gemarkung	Emsdetten	Art u. Maß d. baul. Nutzung		Halle	7,60 x 0,25 = 1,90 = 3,00 m
Flur	7				
Flurstück	267,282, T.a. 290	GI	a		
Größe	~ 6.085m²	GRZ 0,8	H < 15m		

Projekt	02566
---------	-------

IVM SignTex

Neubau einer Lagerhalle als Erweiterung eines vorh.Betriebes
48282 Emsdetten, Gutenbergstraße 28
Gem Emsdetten, Flur 7, Flurstück 267,282, Teil aus 290

Planverfasser



architekten + städtebauer

H a v e r k a m p H o l t h a u s

s p a t z e n w e g 2 1
4 8 2 8 2 e m s d e t t e n

fon 02572-98710
fax 02572-987123
office@architekten-h2.de
www.architekten-h2.de

.....
Unterschrift

Bauherr

Klasing Verwaltungs UG haftungsbeschränkt
Paula-Modersohn-Becker-Str. 5
48282 Emsdetten

.....
Unterschrift

Leistungsphase	Mstb	Bauteil/Geschoss	PI-Nr.	Datum
Genehmigungsplanung	1:1000	Lageplan	1	30.12.2015

Index	Datum	geändert	gezeichnet
			Bruning