


Legende Raumprogramm

- Gruppenraum
- Gruppenraum
- Gruppenraum
- Flur / Begegnungszone
- Differenzierungsraum
- Funktionsraum / Personalraum

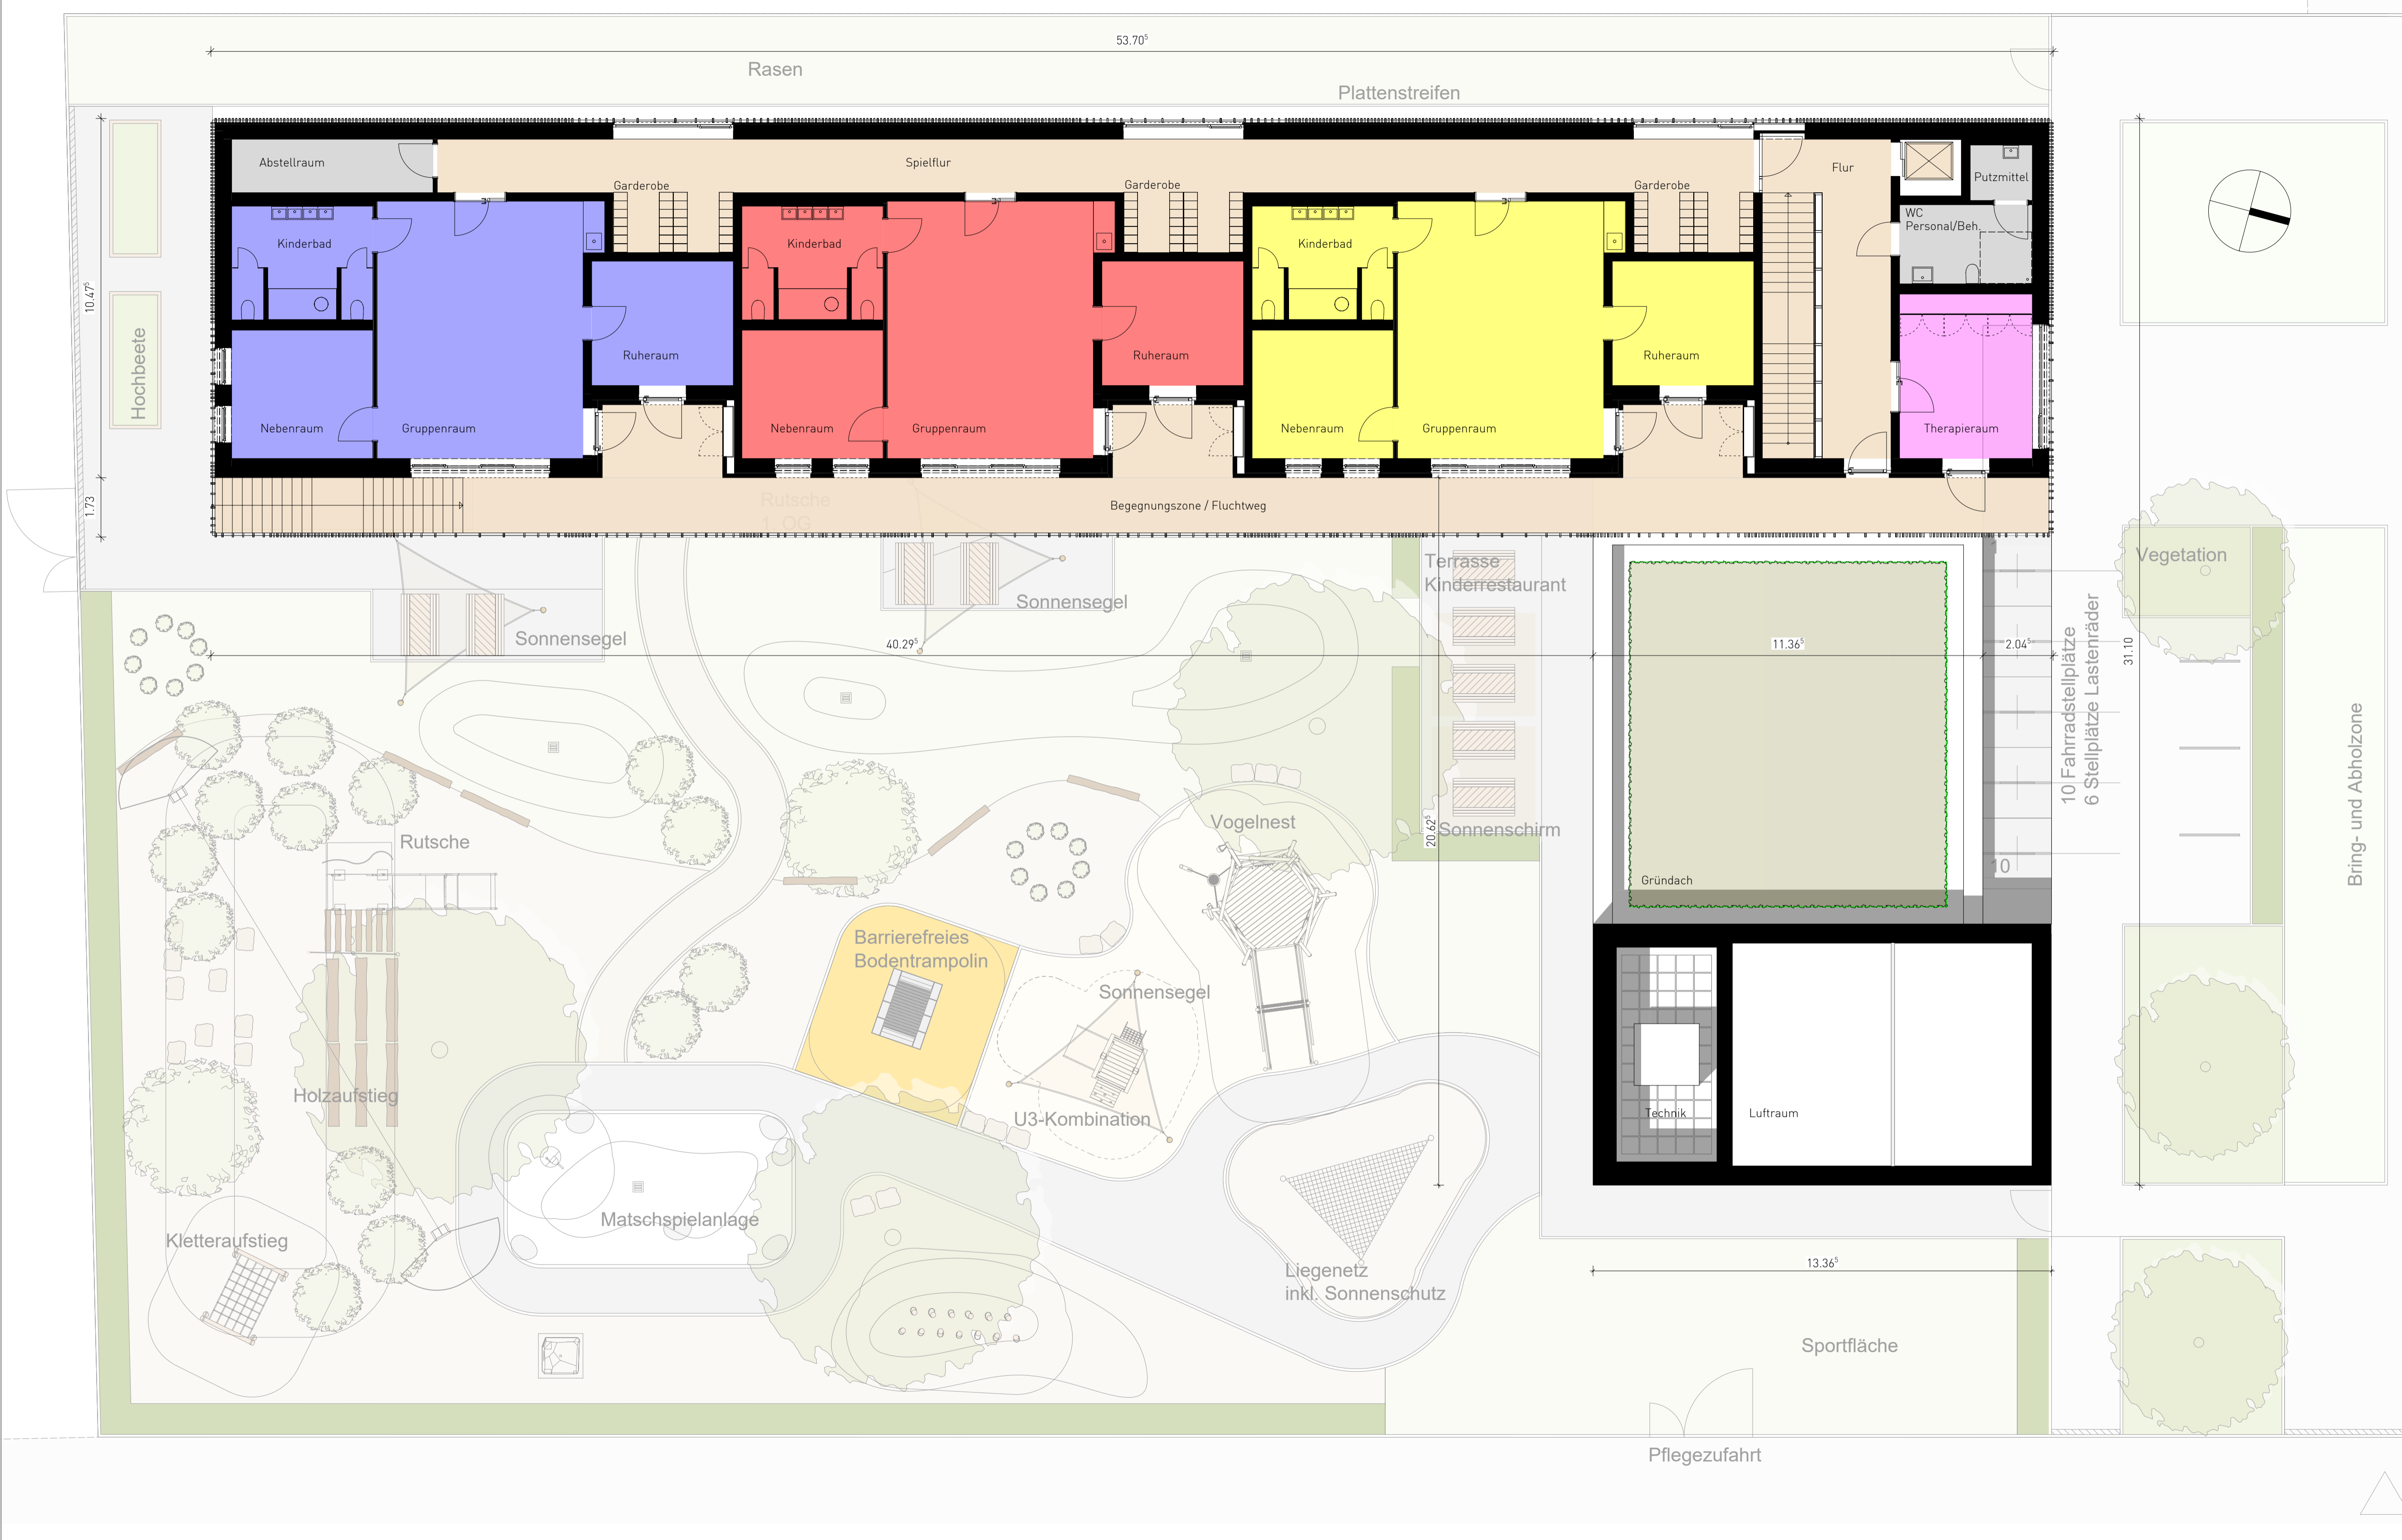

Übersichtsplan
Obergeschoss

Neubau KiTa Silberweg
Bauvorhaben
21004
Projektnummer
Silberweg 48282 Emsdetten
Adresse Baustelle
Stadt Emsdetten
Bauherr
Am Markt 1, 48282 Emsdetten
Adresse
Unterschrift Planverfasser
Unterschrift Bauherr
21004 GR 01 Pläne Baustellenfest
Plannummer
me 1:100
Bearbeiter Maßstab
06.06.2023 **VORABZUG**
Datum Index

bauwerk-wettringen gmbh bahnhofstraße 17
amtsgericht steinfurt hrb 11067 48493 wettringen
T 02557 9294790 info@bauwerk-wettringen.de
www.bauwerk-wettringen.de