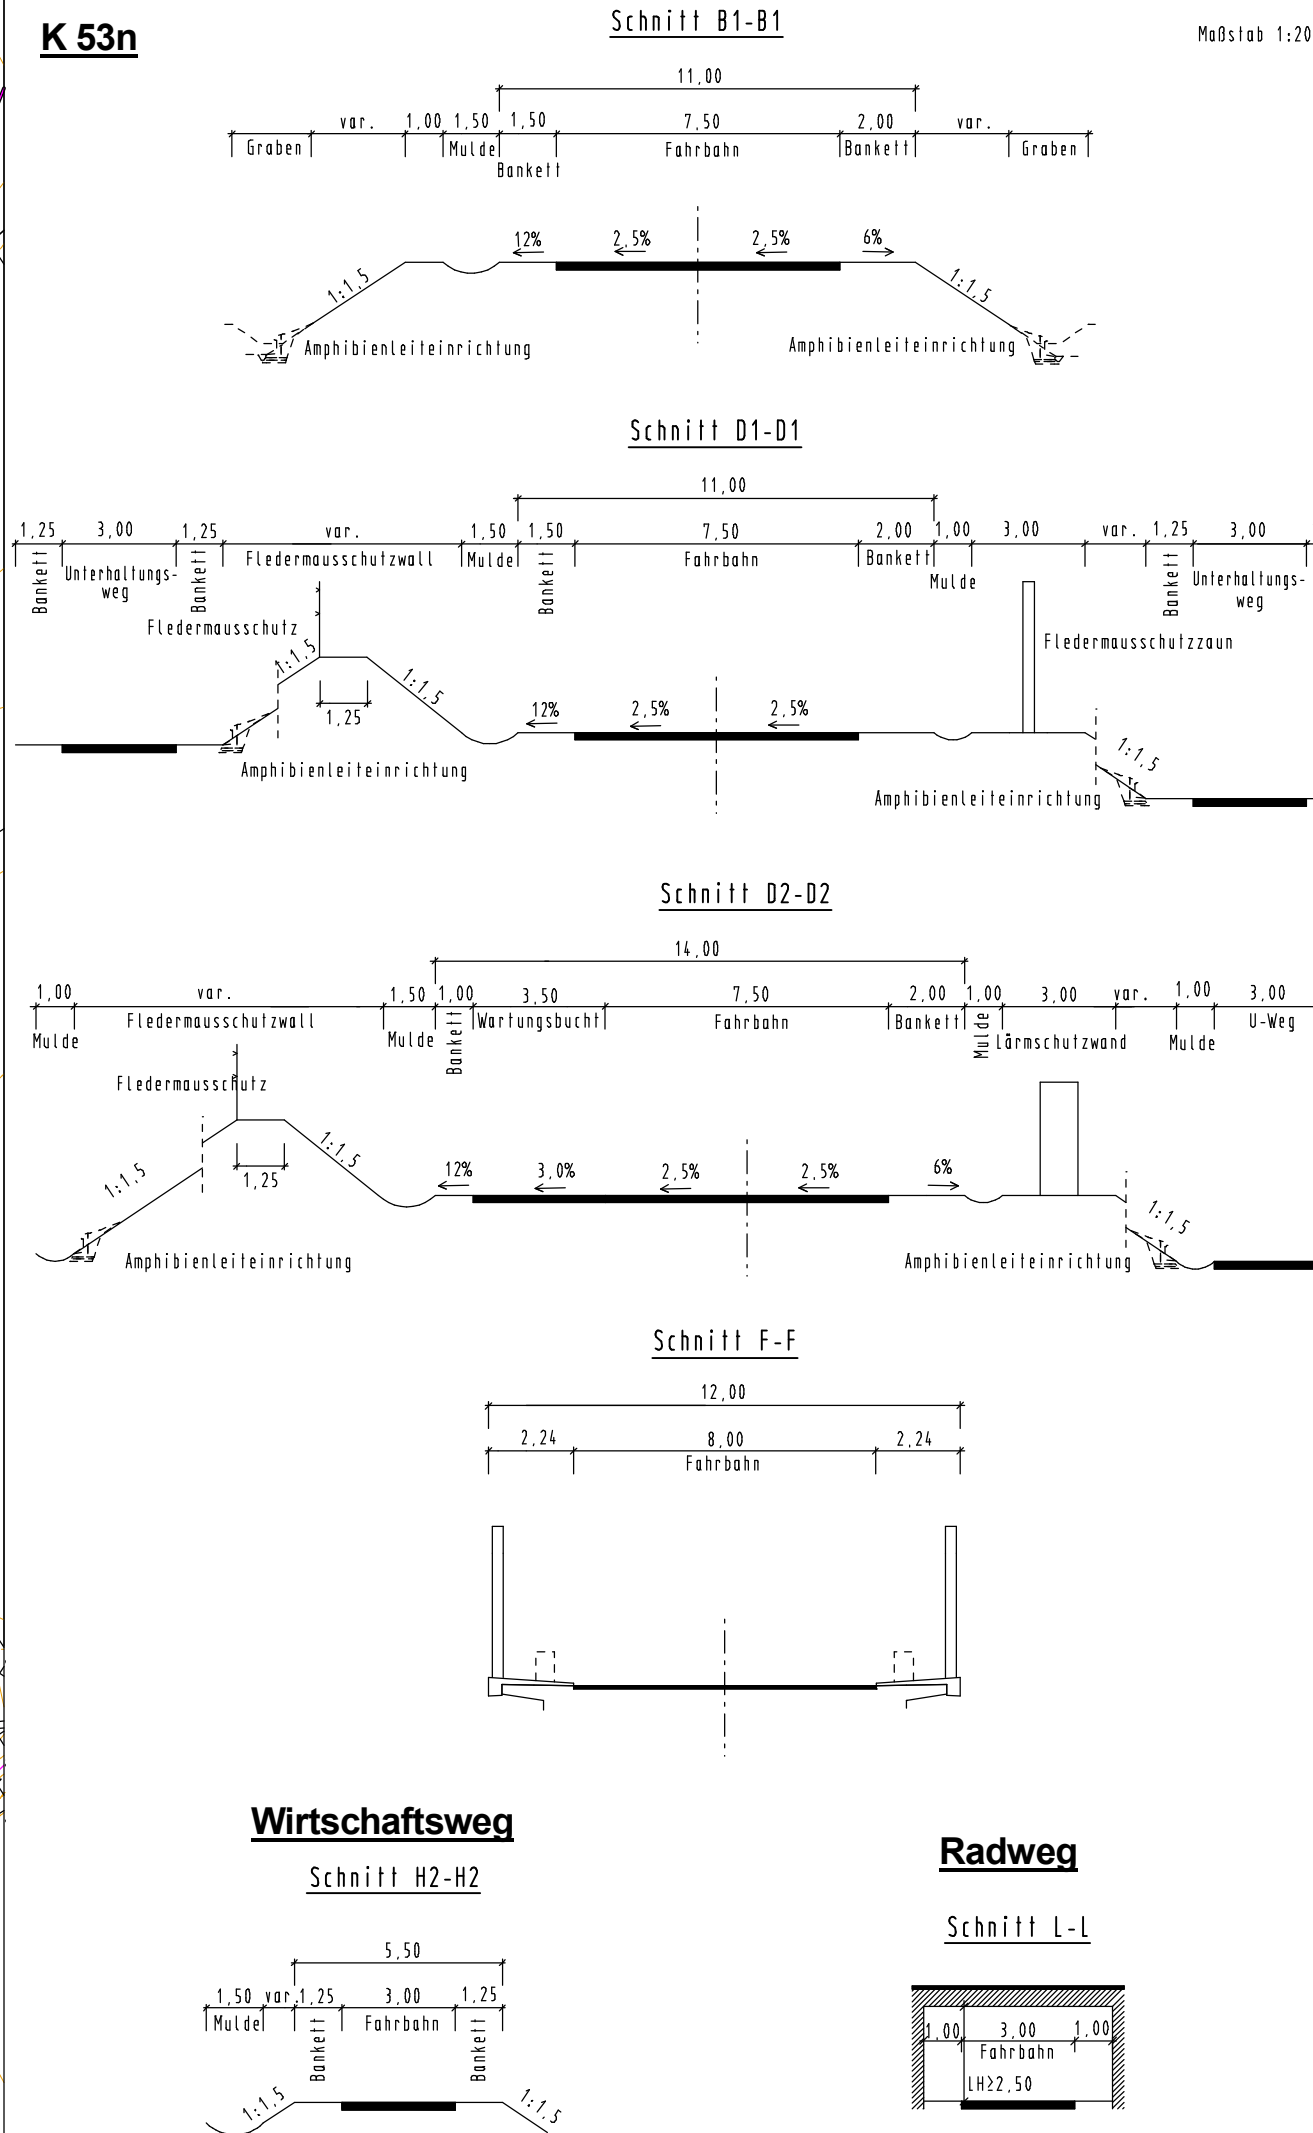
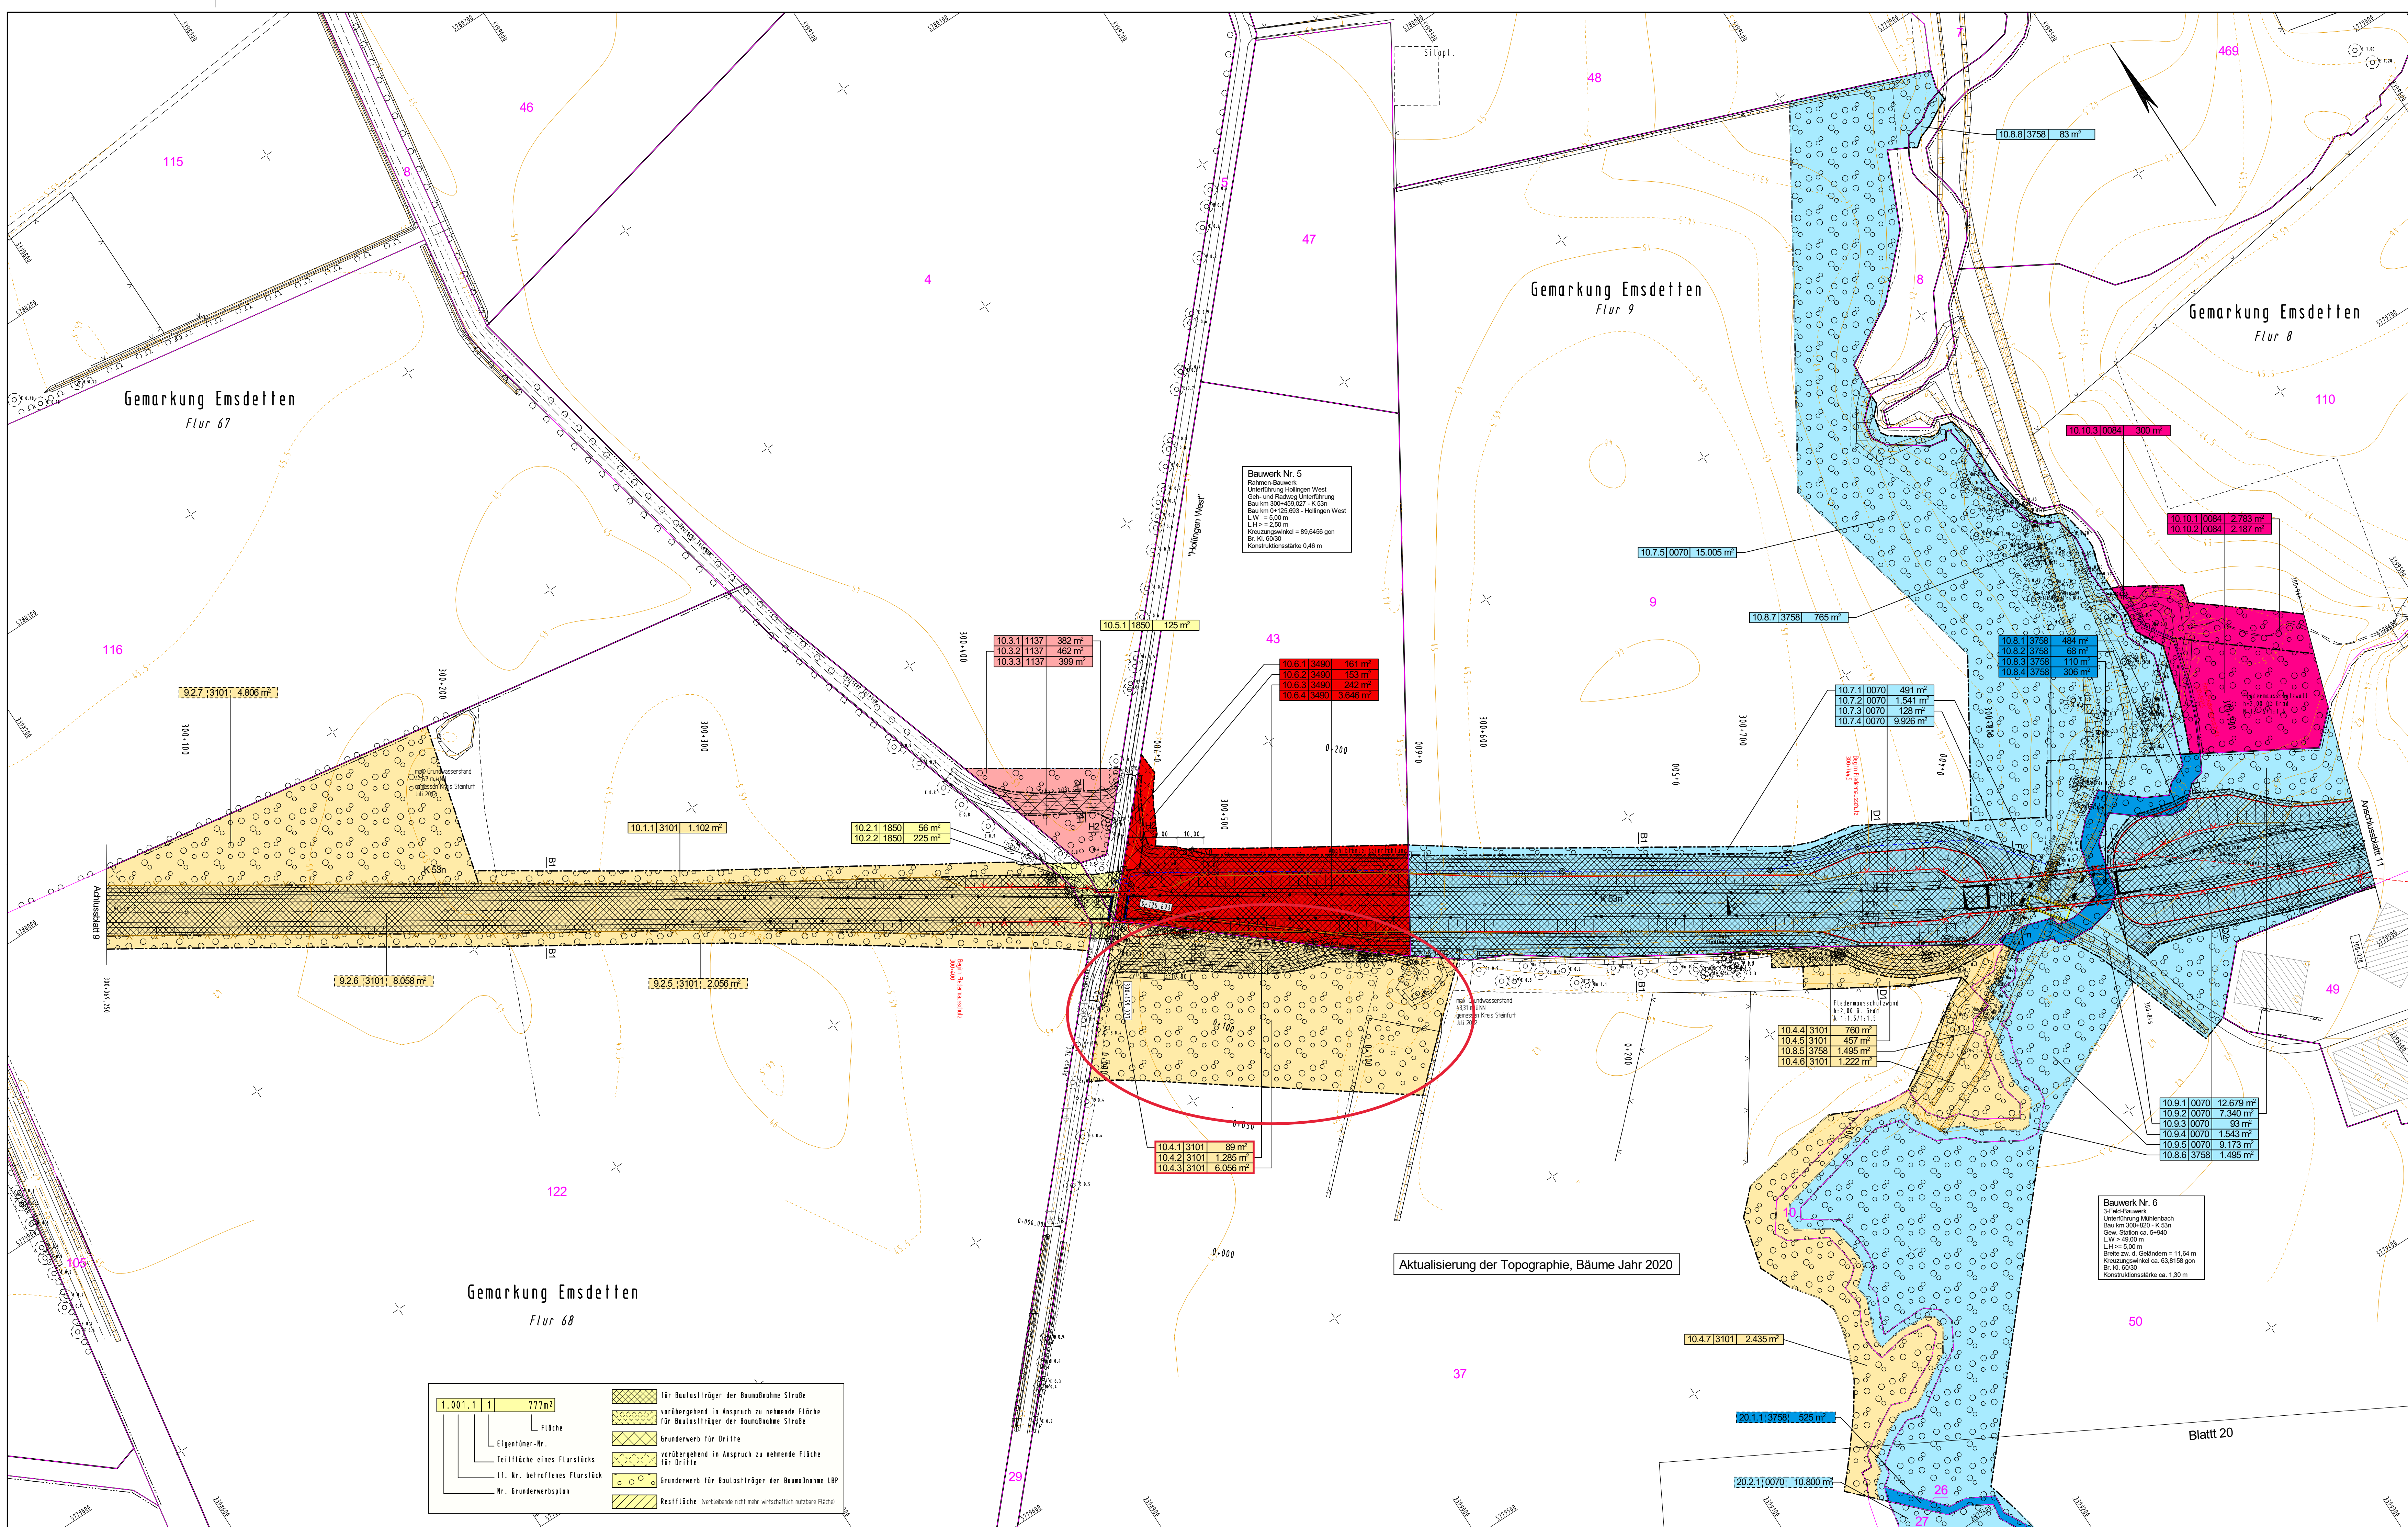


Entwurfsbearbeitung	Datum	Zeichen
lindschulte INGENIEURGESELLSCHAFT mbH Selenstr. 7 • D-48229 Nordhorn Tel.: +49 59 21 / 88 44 - 0 Fax: +49 59 21 / 88 44 - 22 E-Mail: nordhorn@lindschulte.de Internet: www.lindschulte.de	bearbeitet gezeichnet geprüft	März 2022 März 2022 AL

Festgestellt gemäß Beschluss vom heutigen Tage	in der Zeit vom _____ bis _____ in der Stadt Emsdetten.
Münster, den _____	
Bezirksregierung Münster Dezernat 25 / Verkehr -Planfeststellungsbehörde- im Auftrag	Zeit und Ort der Auslegung sind mindestens 1 Woche vor der Auslegung ortsüblich bekannt gemacht worden. Stadt Emsdetten. _____ (Dienstsiegel)
(Unterschrift)	(Unterschrift)

KREIS STEINFURT
Dezernat III / Straßenbauamt
Straße: K 53 n (Nächster Ort): Emsdetten

Planfeststellung
Neubau der K 53 n,
Westumgehung Emsdetten

Bau km 300+000 bis 301+550,162
Achse 5
Bau km 300+069,250 bis 300+940,00

Deckblatt C
Unterlage 14.2
Blatt Nr.: 10

bearbeitet	April 2022	Merker
gezeichnet		
geprüft	April 2022	Schlafmann

Grunderwerbsplan
Maßstab 1:1 000

Aufgestellt: Kreis Steinfurt
Dez. III / Straßenbauamt
im Auftrag
gez. R. Fehr

Stenfurt, den 12. April 2022