

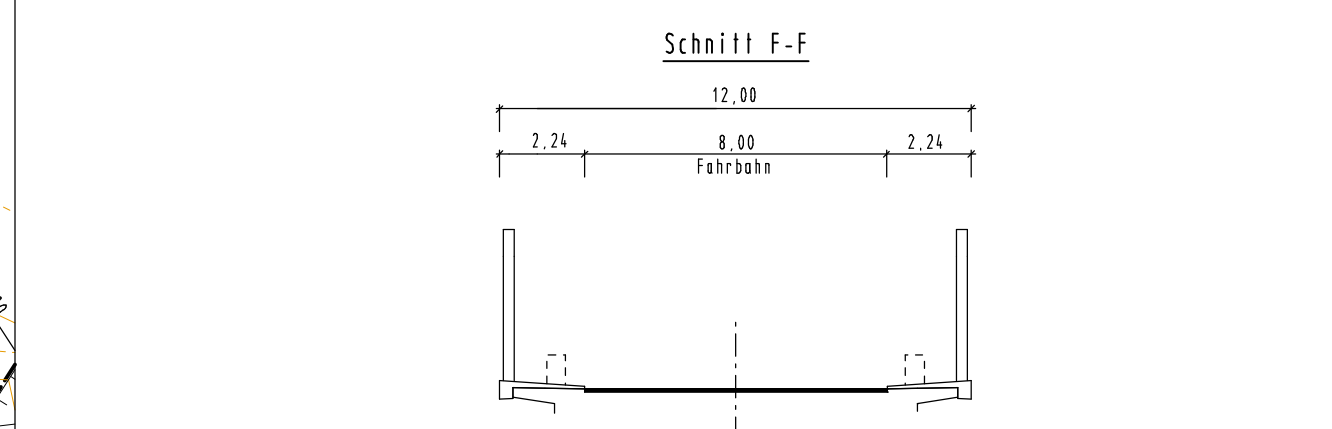
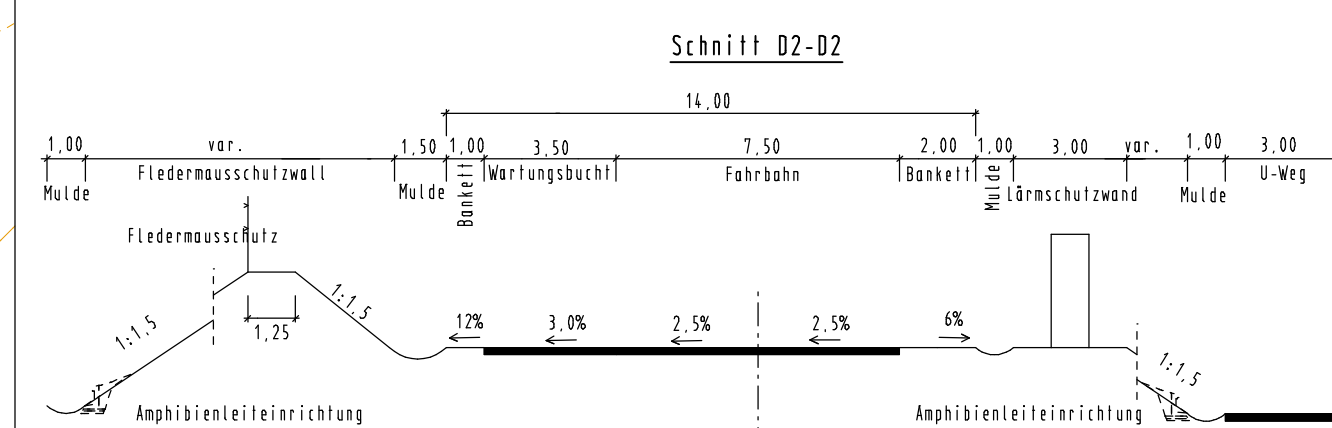
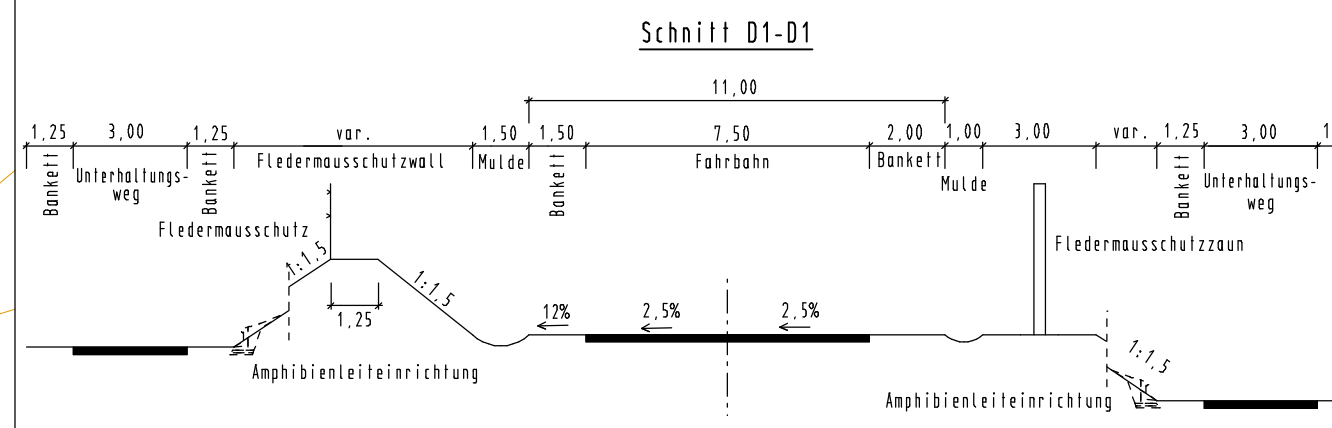
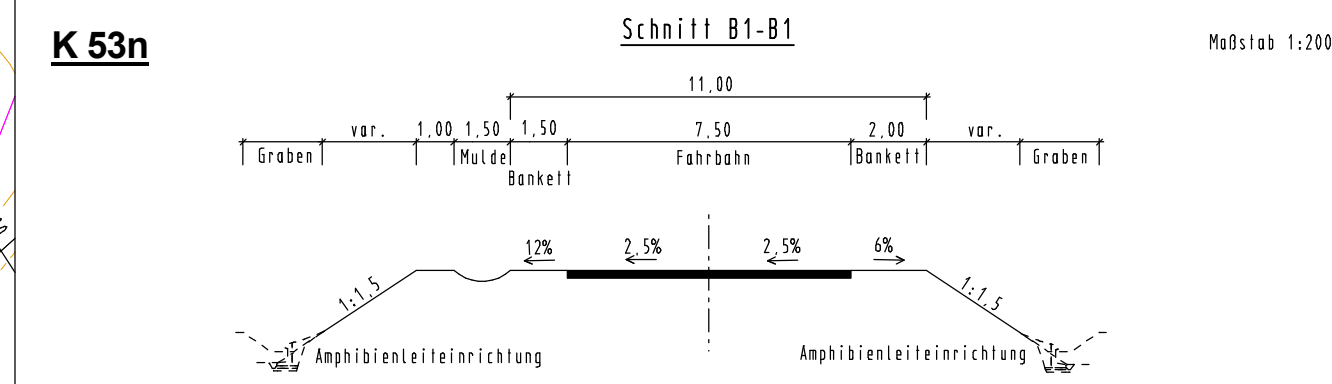


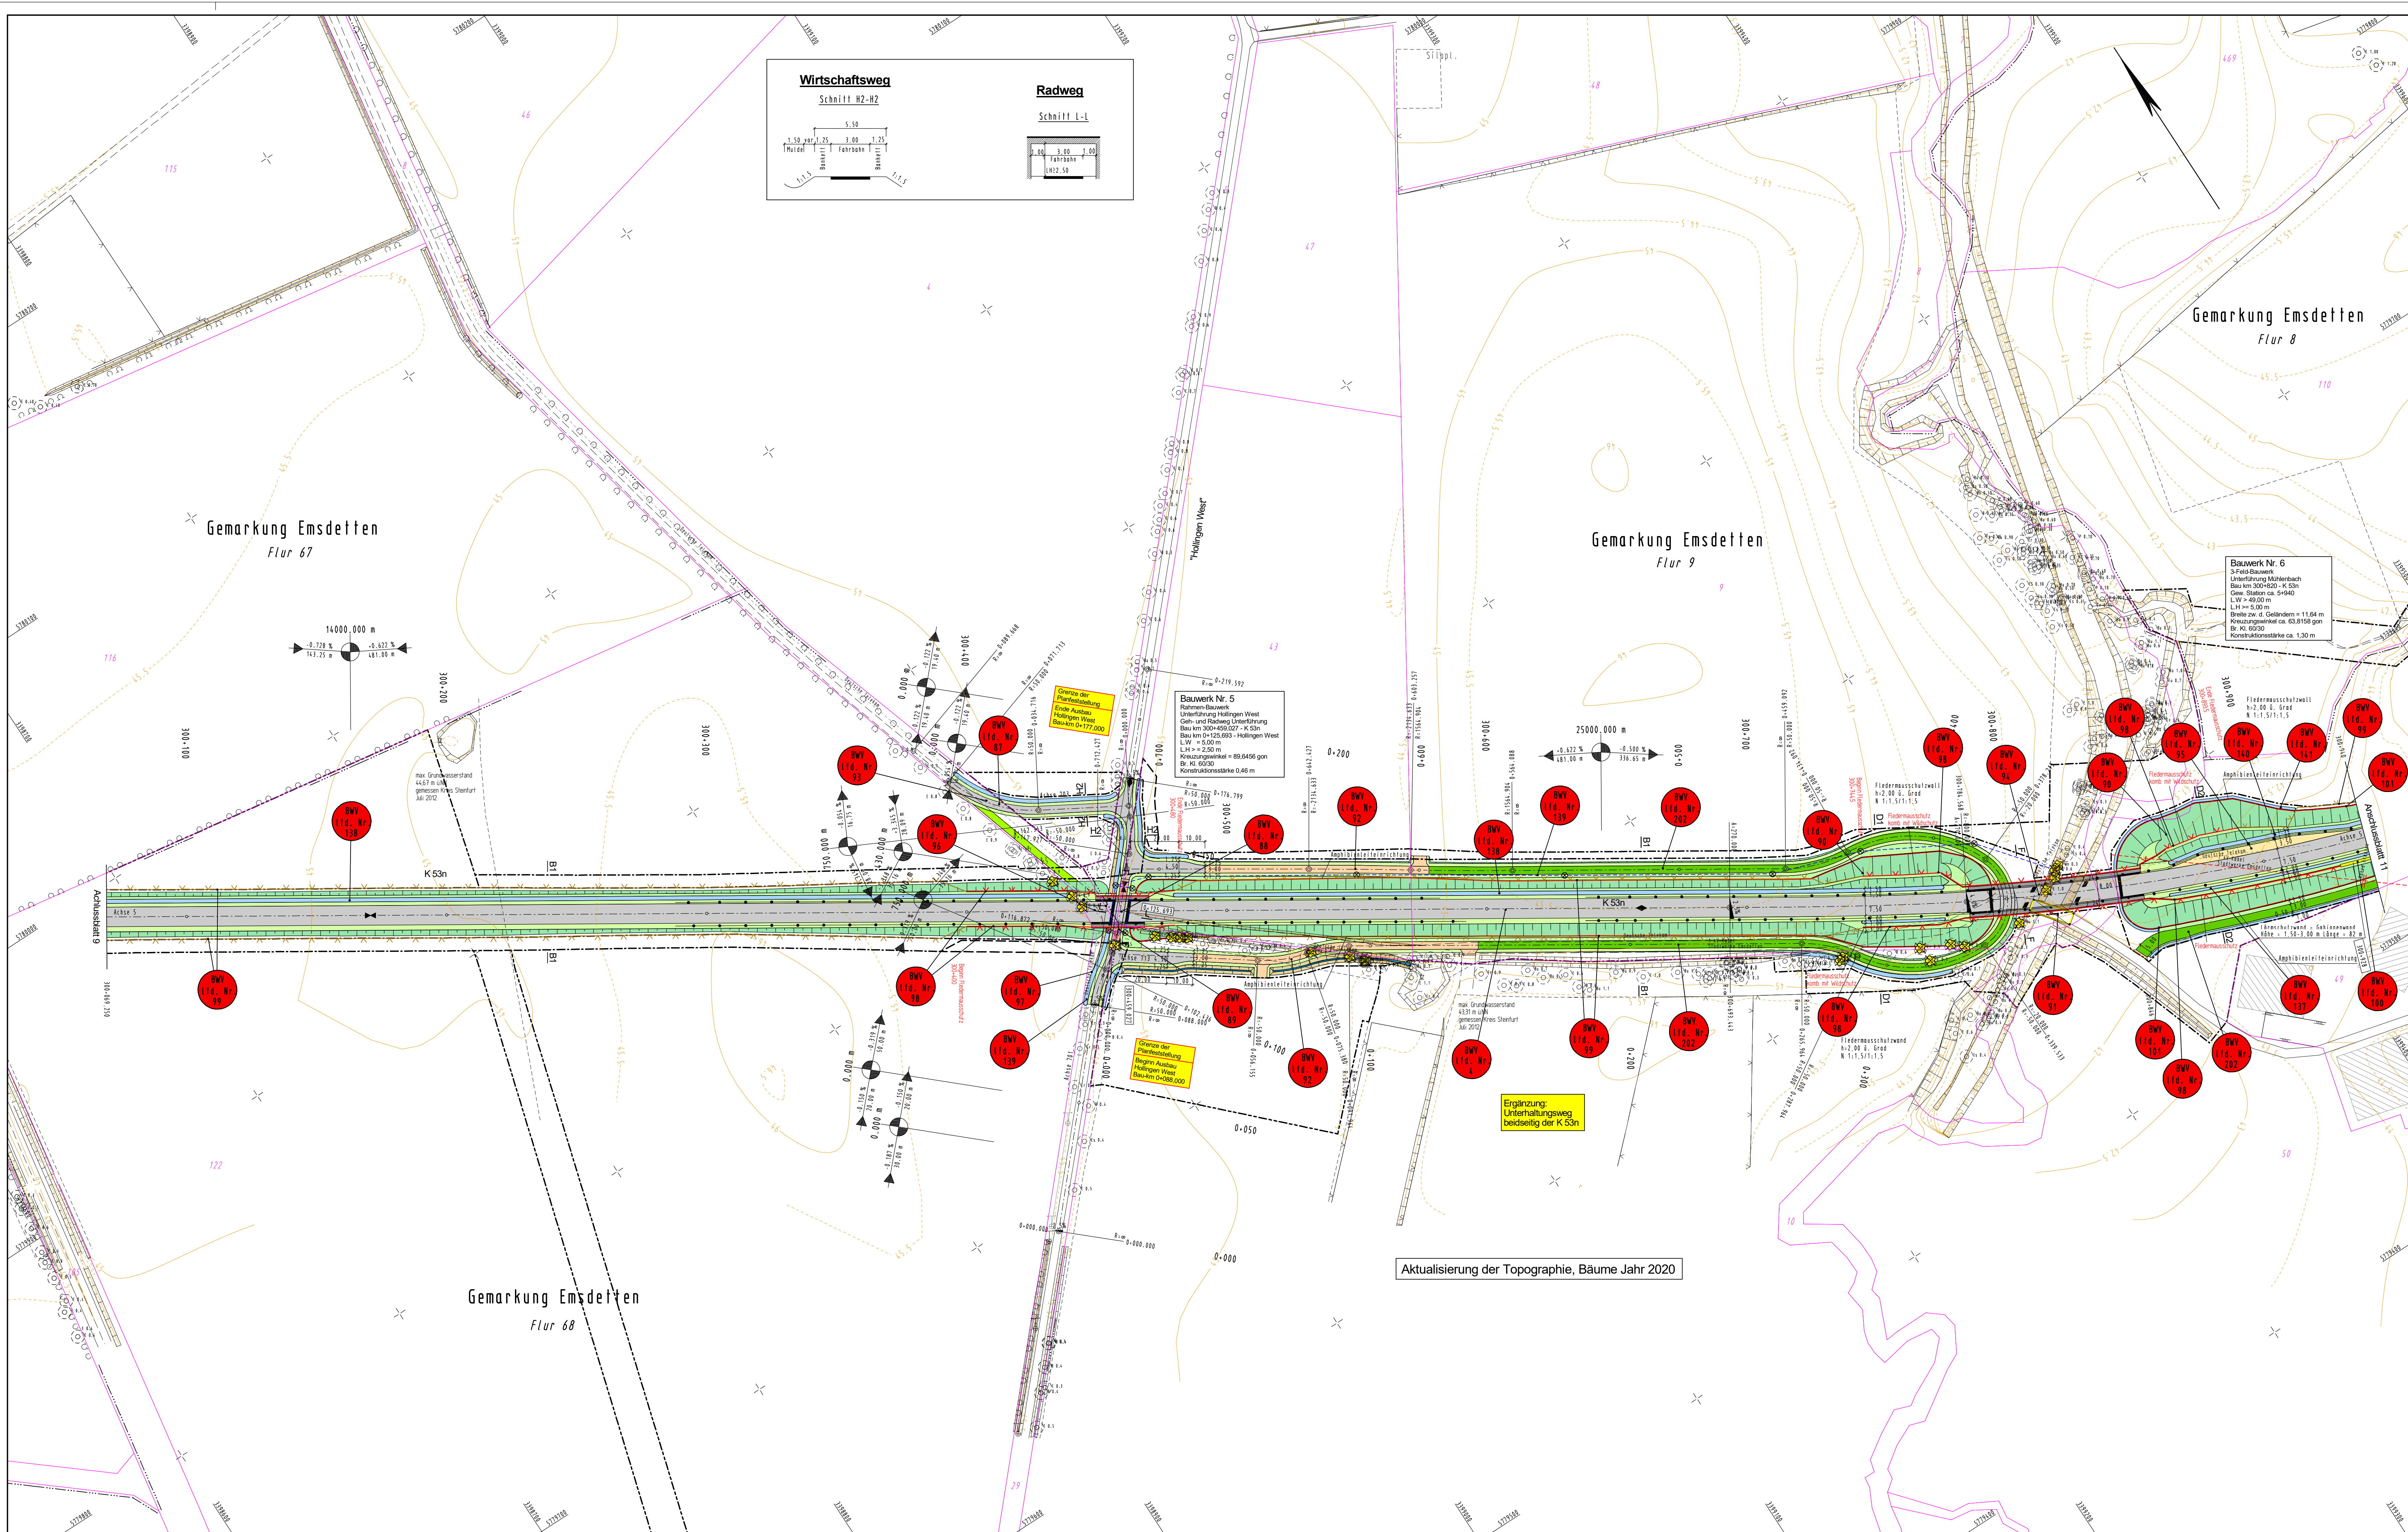

Deckblatt B 2021
Wesentliche Änderungen der Objektplanung Verkehrsanlage gegenüber dem Deckblatt A 2014

Abschnitt 3: L 592 bis K 53 / K 54
- Zufahrten zu landwirtschaftlichen Flächen und Unterhaltungswege beidseitig parallel der K 53n vom Wirtschaftsweg Hollingen-West bis zum Mühlenbach

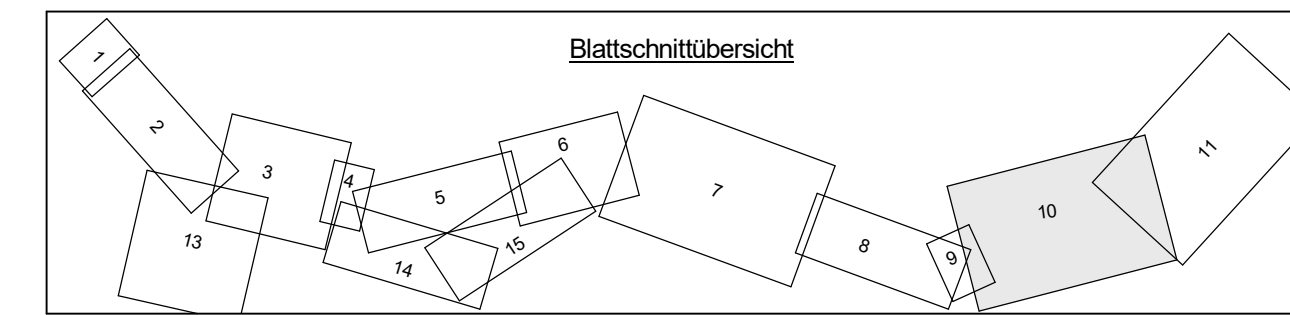

Entwurfsbearbeitung	LINDSCHULTE Ingenieurgesellschaft mbH Landschaftsplanung für das Bauen	Datum		Zeichen
		bearbeitet	gezeichnet	
		2021/30/04	AL	
		geprüft	Albrecht	

Festgestellt gemäß Beschluss vom heutigen Tage: Münster, den _____ Bezirksregierung Münster Dezernat 25 / Verkehr -Planfeststellungsbehörde- im Auftrag (Unterschrift)	Salzungsmaß ausgelegt: in der Zeit vom _____ bis _____ in der Stadt Emsdetten. Zeit und Ort der Auslegung sind mindestens 1 Woche vor der Auslegung ortsüblich bekannt gemacht worden. Stadt Emsdetten _____ (Unterschrift)	
	K 53 n Emsdetten	



Planfeststellung		Deckblatt B 2021	
Neubau der K 53 n, Westumgehung Emsdetten		Unterlage 7	
		Blatt Nr. 10	
Bau km 300+000 bis 301+550,162 Achse 5 Bau km 300+069,250 bis 300+940,00		bearbeitet	Mai 2021
		gezeichnet	Lütke Lanfer
		geprüft	Mai 2021
		Lageplan	Lütke Lanfer
Aufgestellt:		Kreis Steinfurt	
		Dez. III / Straßenbauamt im Auftrag gez. R. Fehr	
Steinfurt, den 11. Mai 2021		Blatt: 114 M 1:1000 N204eP105.pdf	