


Neubau K 53 n - Westumgehung Emsdetten: Bestandsplan

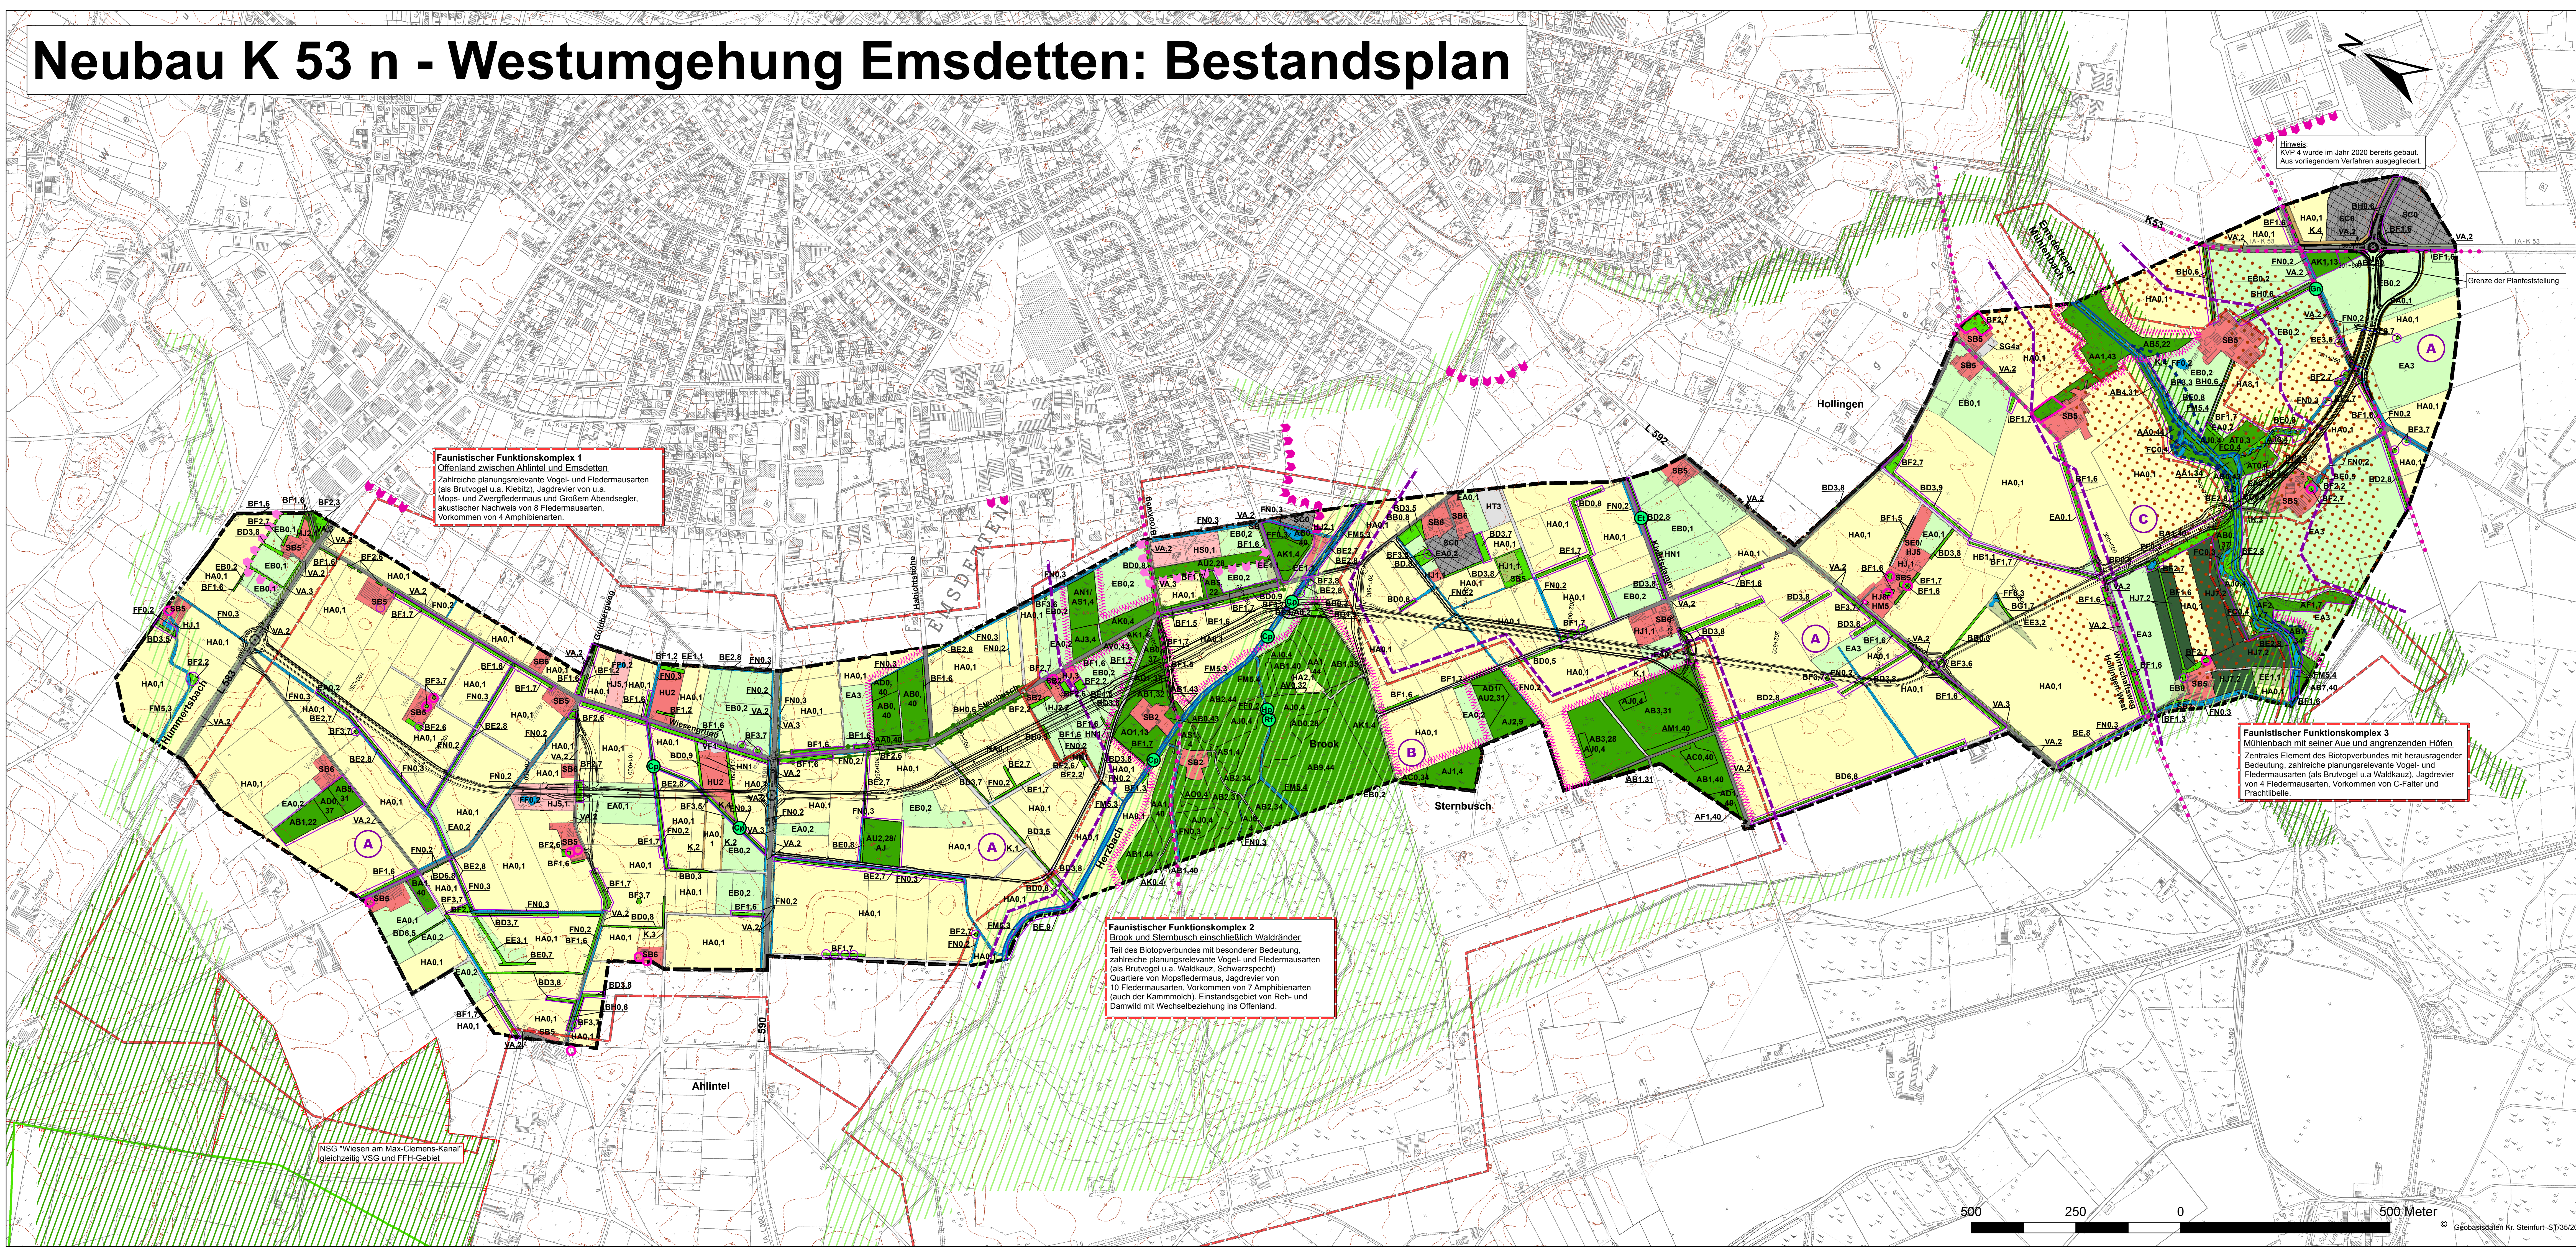

Bestand
Biotoptypen

- Wald
- Sonderkultur (Weihnachtsbäume)
- Gehölze
- Gewässer
- Saum
- Grünlandbrache
- Grünland
- Acker / Ackerbrache
- Straßenrand mit Gehölz
- Straßenrand
- Gartenbaubetrieb / Kleingartenanlage
- Bebauung / Garten
- Platz oder Weg, unversiegelt
- Straße
- Gewerbe

Besondere Wert- und Funktionselemente der Lebensraumfunktion

- Pflanzenfunde**
 - Cp Calna palustris - Sumpfdotterblume
 - E1 Erica tetralix - Glockenheide
 - Gn Genista anglica - Engländer Ginster
 - Hp Hottonia palustris - Wasserfiole
 - Rf Ranunculus flammula - Brennender Hahnenfuß
- Schutzgebiete**
 - Allee
 - Gebiet fuer den Schutz der Natur
 - Verbundfläche mit regionaler Bedeutung
 - Verbundfläche mit landesweiter Bedeutung
 - Naturschutzgebiet, gleichzeitig FFH- und Vogelschutzgebiet
- Tiere**
 - Faunistischer Funktionskomplex mit Beschreibung

Alle weiteren Darstellungen zu planungsrelevanten Tierarten erfolgen in der Unterlage 12.5

Abiotik
Besondere Wert- und Funktionselemente
Abiotik: Boden und Wasser

- Plagiogenesche: sehr hohe Funktionserfüllung der Archivfunktion
- Oberflächengewässer mit gutem chemischen Zustand (ohne ubiquitäre Stoffe)
- Überschungsungsgebiet HQ100

Landschaftsbild und Erholungseignung

- Landschaftsbildeinheiten
 - A Sandebene
 - B Waldgebiet Brook/Sternbusch
 - C Emsdetter Mühlenbach
- Besondere Wert- und Funktionselemente des Landschaftsbilds
 - Waldmantel
 - landschaftsbildprägende Gehölze (flächig und linienförmig)
 - landschaftsbildprägende Einzelbäume
 - Holzbäume
 - markierter Rad- oder Wanderweg
 - kulturhistorisches Objekt (Bildstock)

Weitere Plandarstellungen

- Untersuchungsgebiet

Blattschnittübersicht

Entwurfsbearbeitung:

LANDSCHAFT SIEDLUNG AG	LUCIA GREWE STRASSE 10A 44069 RECLAMAUEN TEL. 0 23 81 40677-70 FAX: 0 23 81 40677-99 E-MAIL: info@lusa.de INTERNET: http://www.lusa.de	Datum bearbeitet 12/2020 gezeichnet 12/2020 geprüft Jung	Zeichen He He Jung
-------------------------------	---	--	------------------------------------

Festgestellt gemäß Beschluss vom heutigen Tage:

Münster, den

(Dienststempel)

Unterschrift

Satzungsgemäß ausgelegt:

in der Zeit vom bis
in der Stadt Emsdetten.

Zeit und Ort der Auslegung sind mindestens 1 Woche vor der Auslegung ortsüblich bekanntgemacht worden.

Stadt Emsdetten

(Dienststempel)

Unterschrift

KREIS STEINFURT
Dezernat III / 66 Straßenbauamt
Straße: K 53 n (Nächster Ort): Emsdetten

Planfeststellung
Neubau der K 53 n,
Westumgehung Emsdetten

Bestandsplan

Deckblatt B 2021

Unterlage	12.1.1
Blatt Nr.	1/1
bearbeitet	April 2021 Lütke Lanter
gezeichnet	April 2021 Fehr
geprüft	April 2021 Fehr
Landschaftspflegerischer Begleitplan	Maßstab 1:5.000

Aufgestellt:
Steinfurt, den 18. Mai 2021

Kreis Steinfurt
Dez. III / Straßenbauamt
im Auftrag
gez. R. Fehr