


Neubau K 53 n - Westumgehung Emsdetten: Konfliktplan

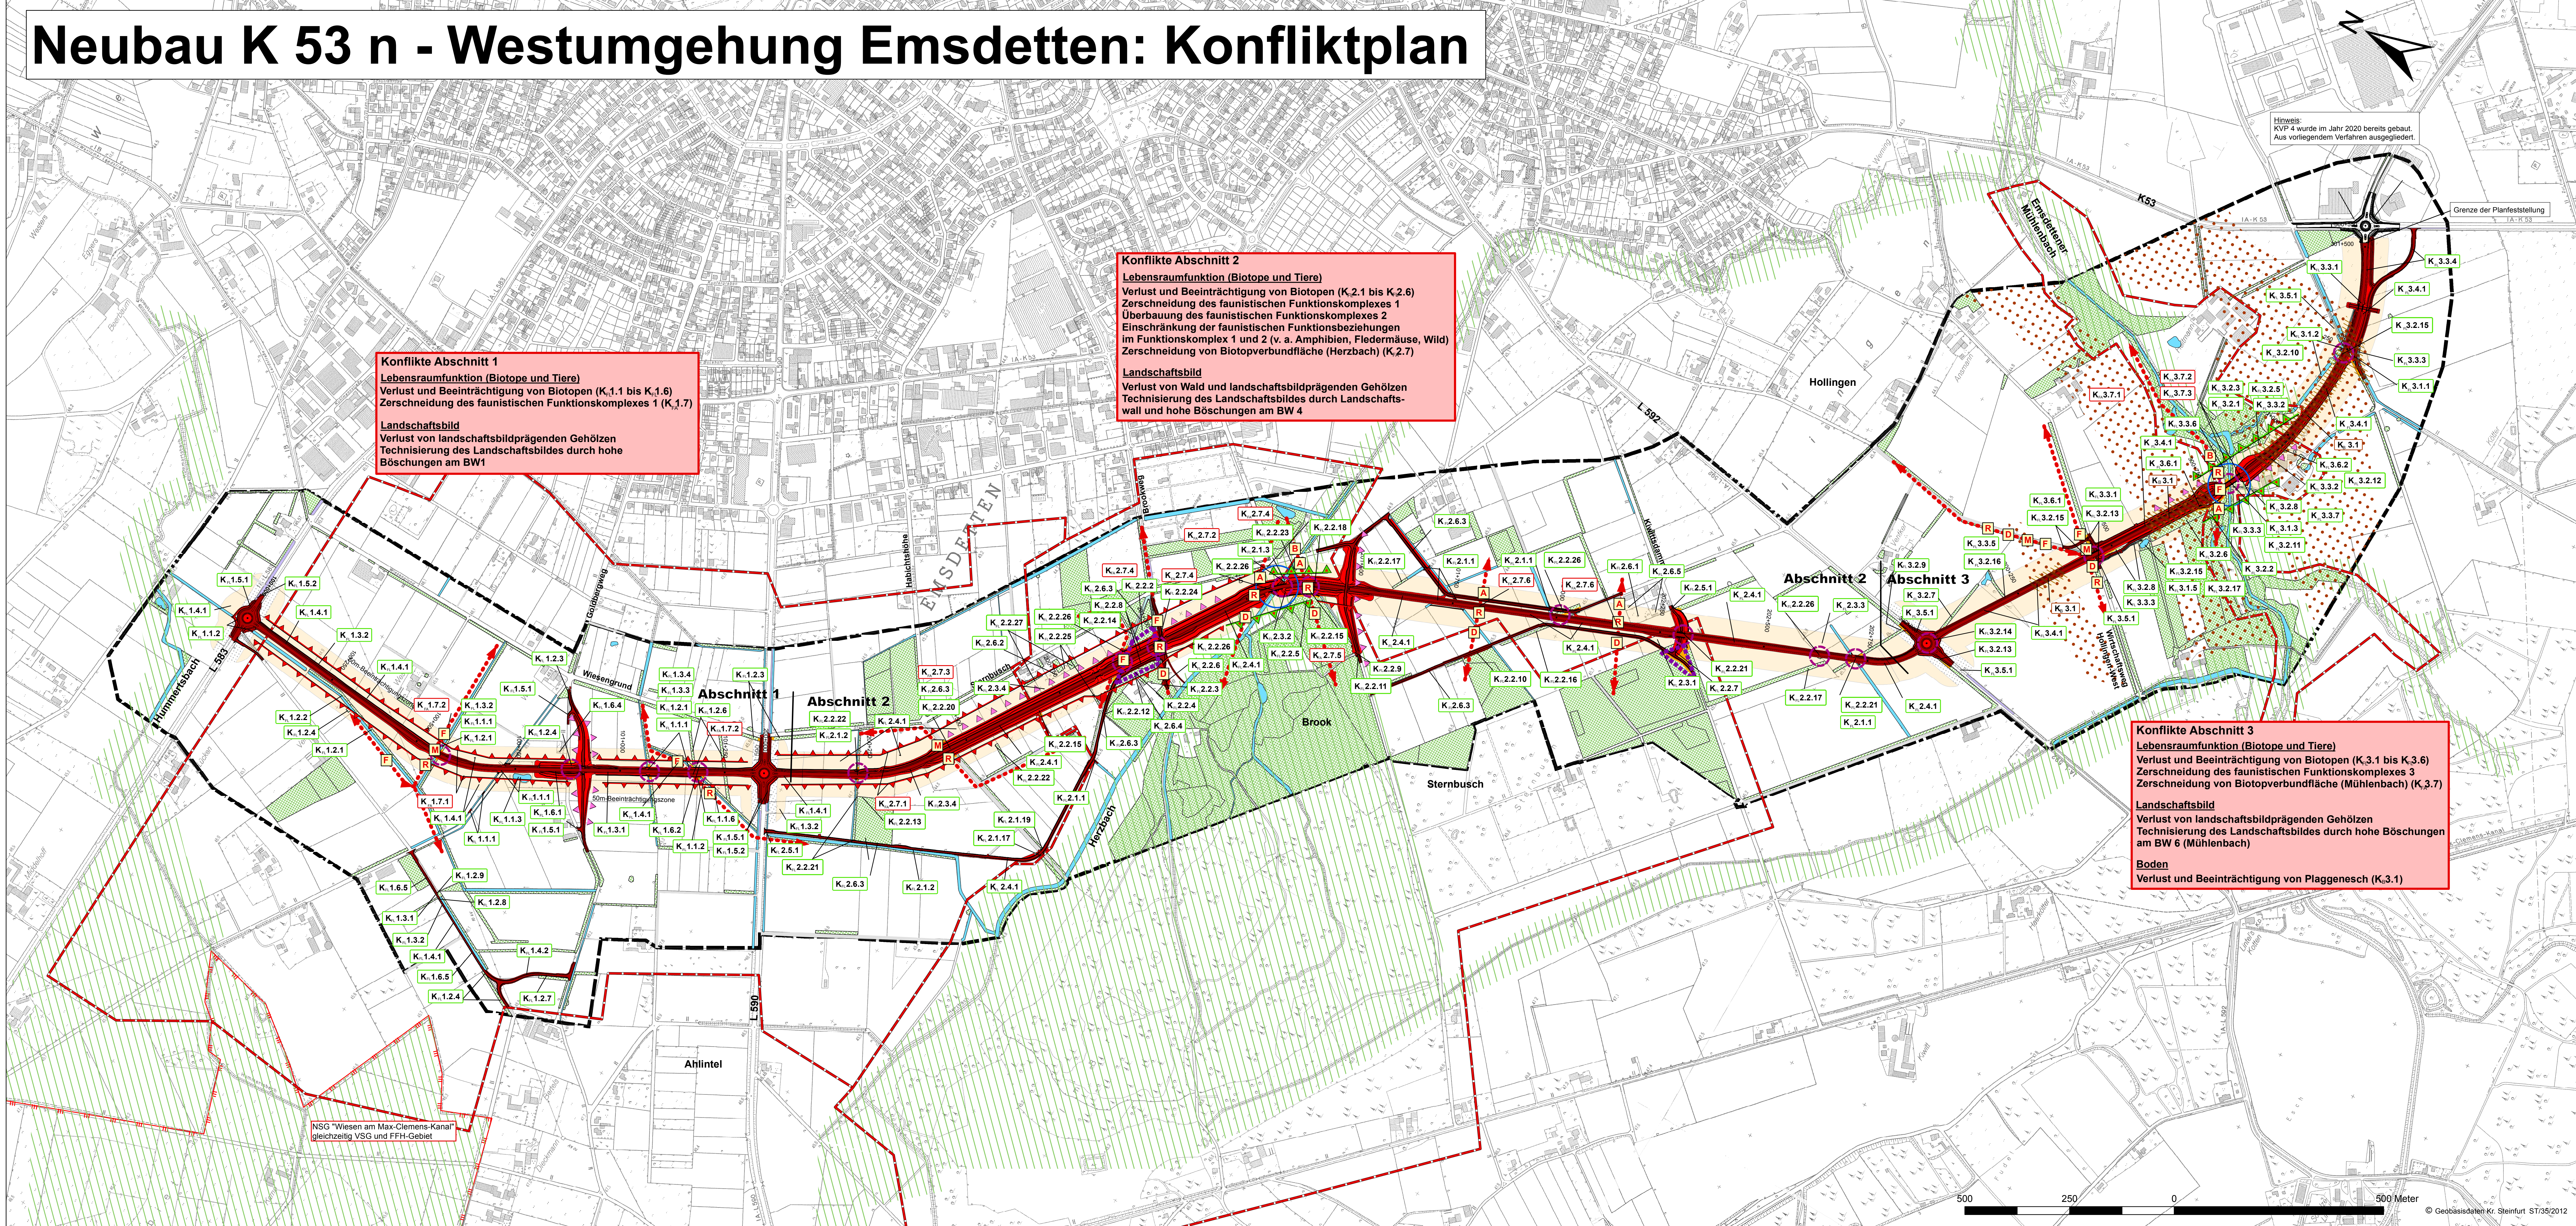

Konflikte Abschnitt 1
Lebensraumfunktion (Biotop und Tiere)
Verlust und Beeinträchtigung von Biotopen (K.1.1 bis K.1.6)
Zerschneidung des faunistischen Funktionskomplexes 1 (K.1.7)
Landschaftsbild
Verlust von landschaftsbildprägenden Gehölzen
Technisierung des Landschaftsbildes durch hohe Böschungen am BW1

Konflikte Abschnitt 2
Lebensraumfunktion (Biotop und Tiere)
Verlust und Beeinträchtigung von Biotopen (K.2.1 bis K.2.6)
Zerschneidung des faunistischen Funktionskomplexes 2
Überbauung des faunistischen Funktionskomplexes 2
Einschränkung der faunistischen Funktionsbeziehungen im Funktionskomplex 1 und 2 (v. a. Amphibien, Fledermäuse, Wild)
Zerschneidung von Biotopverbundfläche (Herzbach) (K.2.7)
Landschaftsbild
Verlust von Wald und landschaftsbildprägenden Gehölzen
Technisierung des Landschaftsbildes durch Landschaftswall und hohe Böschungen am BW 4

Konflikte Abschnitt 3
Lebensraumfunktion (Biotop und Tiere)
Verlust und Beeinträchtigung von Biotopen (K.3.1 bis K.3.6)
Zerschneidung des faunistischen Funktionskomplexes 3
Zerschneidung von Biotopverbundfläche (Mühlenbach) (K.3.7)
Landschaftsbild
Verlust von landschaftsbildprägenden Gehölzen
Technisierung des Landschaftsbildes durch hohe Böschungen am BW 6 (Mühlenbach)
Boden
Verlust und Beeinträchtigung von Plaggenesch (K.3.1)

Konflikte Lebensraumfunktion

K_{FL} 2.1.4 Konfliktschild: Verlust und Beeinträchtigung von Biotopen

Baukörper und Baufeld

- versiegelte Flächen
- baubedingter Verlust von Biotopen mit Wiederherstellungsdauer >30 Jahre
- Böschungen, Mulden etc.

Beeinträchtigungszonen

- 50m-Beeinträchtigungszone
- Vorbelastungszone (25 m)

Eingriffe in Wert- und Funktionselemente mit besonderer Bedeutung für die Lebensraumfunktion

K_{FL} 2.7.1 Konfliktschild: Verlust und Beeinträchtigung von Tierlebensräumen

- Zerschneidung Biotopverbundfläche (gleichzeitig faunistischer Funktionskomplex)
- Zerschneidung faunistischer Funktionskomplexe
- betroffene faunistische Wechselbeziehung

Konflikte Abiotik
(Wert- und Funktionselemente besonderer Bedeutung)

K_{FL} 3.1 Konfliktschild: Verlust und Beeinträchtigung von schutzwürdigen Böden

- Überbauung Plaggenesch (besonders schutzwürdiger Boden)
- Beeinträchtigung Plaggenesch während der Bauzeit
- Quering Fließgewässer, Gefahr von Schadstoffeinträgen

Konflikte Landschaftsbild

- Technisierung des Landschaftsbildes durch Dammböschungen
- Verlust landschaftsbildprägender Strukturen
- Verlust von Waldfläche

Nachrichtliche Darstellungen

- Kilometrierung der geplanten Straße
- geplantes Straßenbauwerk
- Wälder und Kleingehölze
- Gewässer
- Untersuchungsgebiet
- Biotopverbundfläche
- Naturschutzgebiet

Blattschnittübersicht

Entwurfsbearbeitung: **LANDSCHAFT + SIEDLUNG AG**

Lucia-Grewe-Strasse 10a
44609 Bielefeld-Nord
Tel.: 0521 40677-70
Fax: 0521 40677-79
E-Mail: info@landschaft-siedlung.de
Internet: http://www.landschaft-siedlung.de

Datum: 12/2020
Zeichen: He

bearbeitet
gezeichnet
geprüft
Jung

Festgestellt gemäß Beschluss vom heutigen Tage:

Münster, den

Bezirksregierung Münster
Dezernat 25 / Verkehr
Planfeststellungsbehörde
im Auftrag

(Dienststempel)

Unterschrift

Satzungsgemäß ausgelegt:

in der Zeit vom bis

in der Stadt Emsdetten.

Zeit und Ort der Auslegung sind mindestens 1 Woche vor der Auslegung ortsüblich bekanntgemacht worden.

Stadt Emsdetten

(Dienststempel)

Unterschrift

KREIS STEINFURT
Dezernat III / 66 Straßenbaumt
Straße: K 53 n (Nächster Ort): Emsdetten

Planfeststellung
Neubau der K 53 n,
Westumgehung Emsdetten

Konfliktplan

Aufgestellt:
Steinfurt, den 18. Mai 2021

Deckblatt B 2021

Unterlage: 12.1.2
Blatt Nr.: 1/1
bearbeitet: April 2021 | Lörke Lanfer
gezeichnet: April 2021 | Fehr
geprüft: April 2021 | Fehr
Landschaftspflegerischer Begleitplan
Maßstab: 1:5.000

Kreis Steinfurt
Dez. III / Straßenbaumt
im Auftrag
gez. R. Fehr