
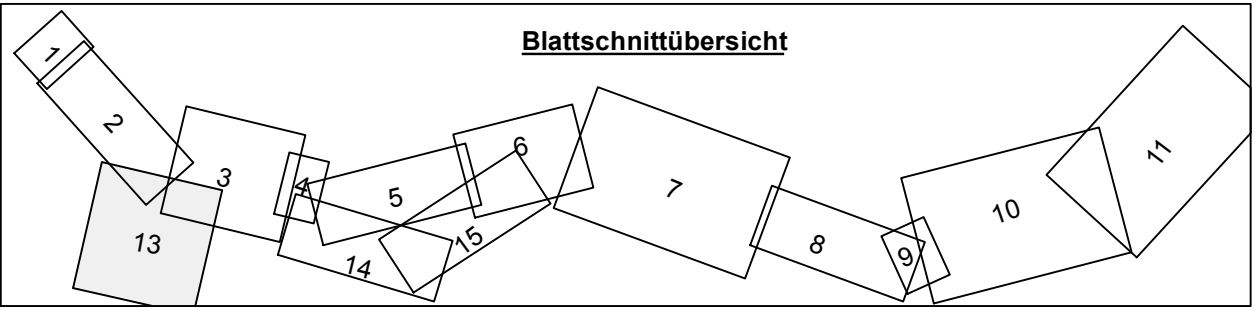
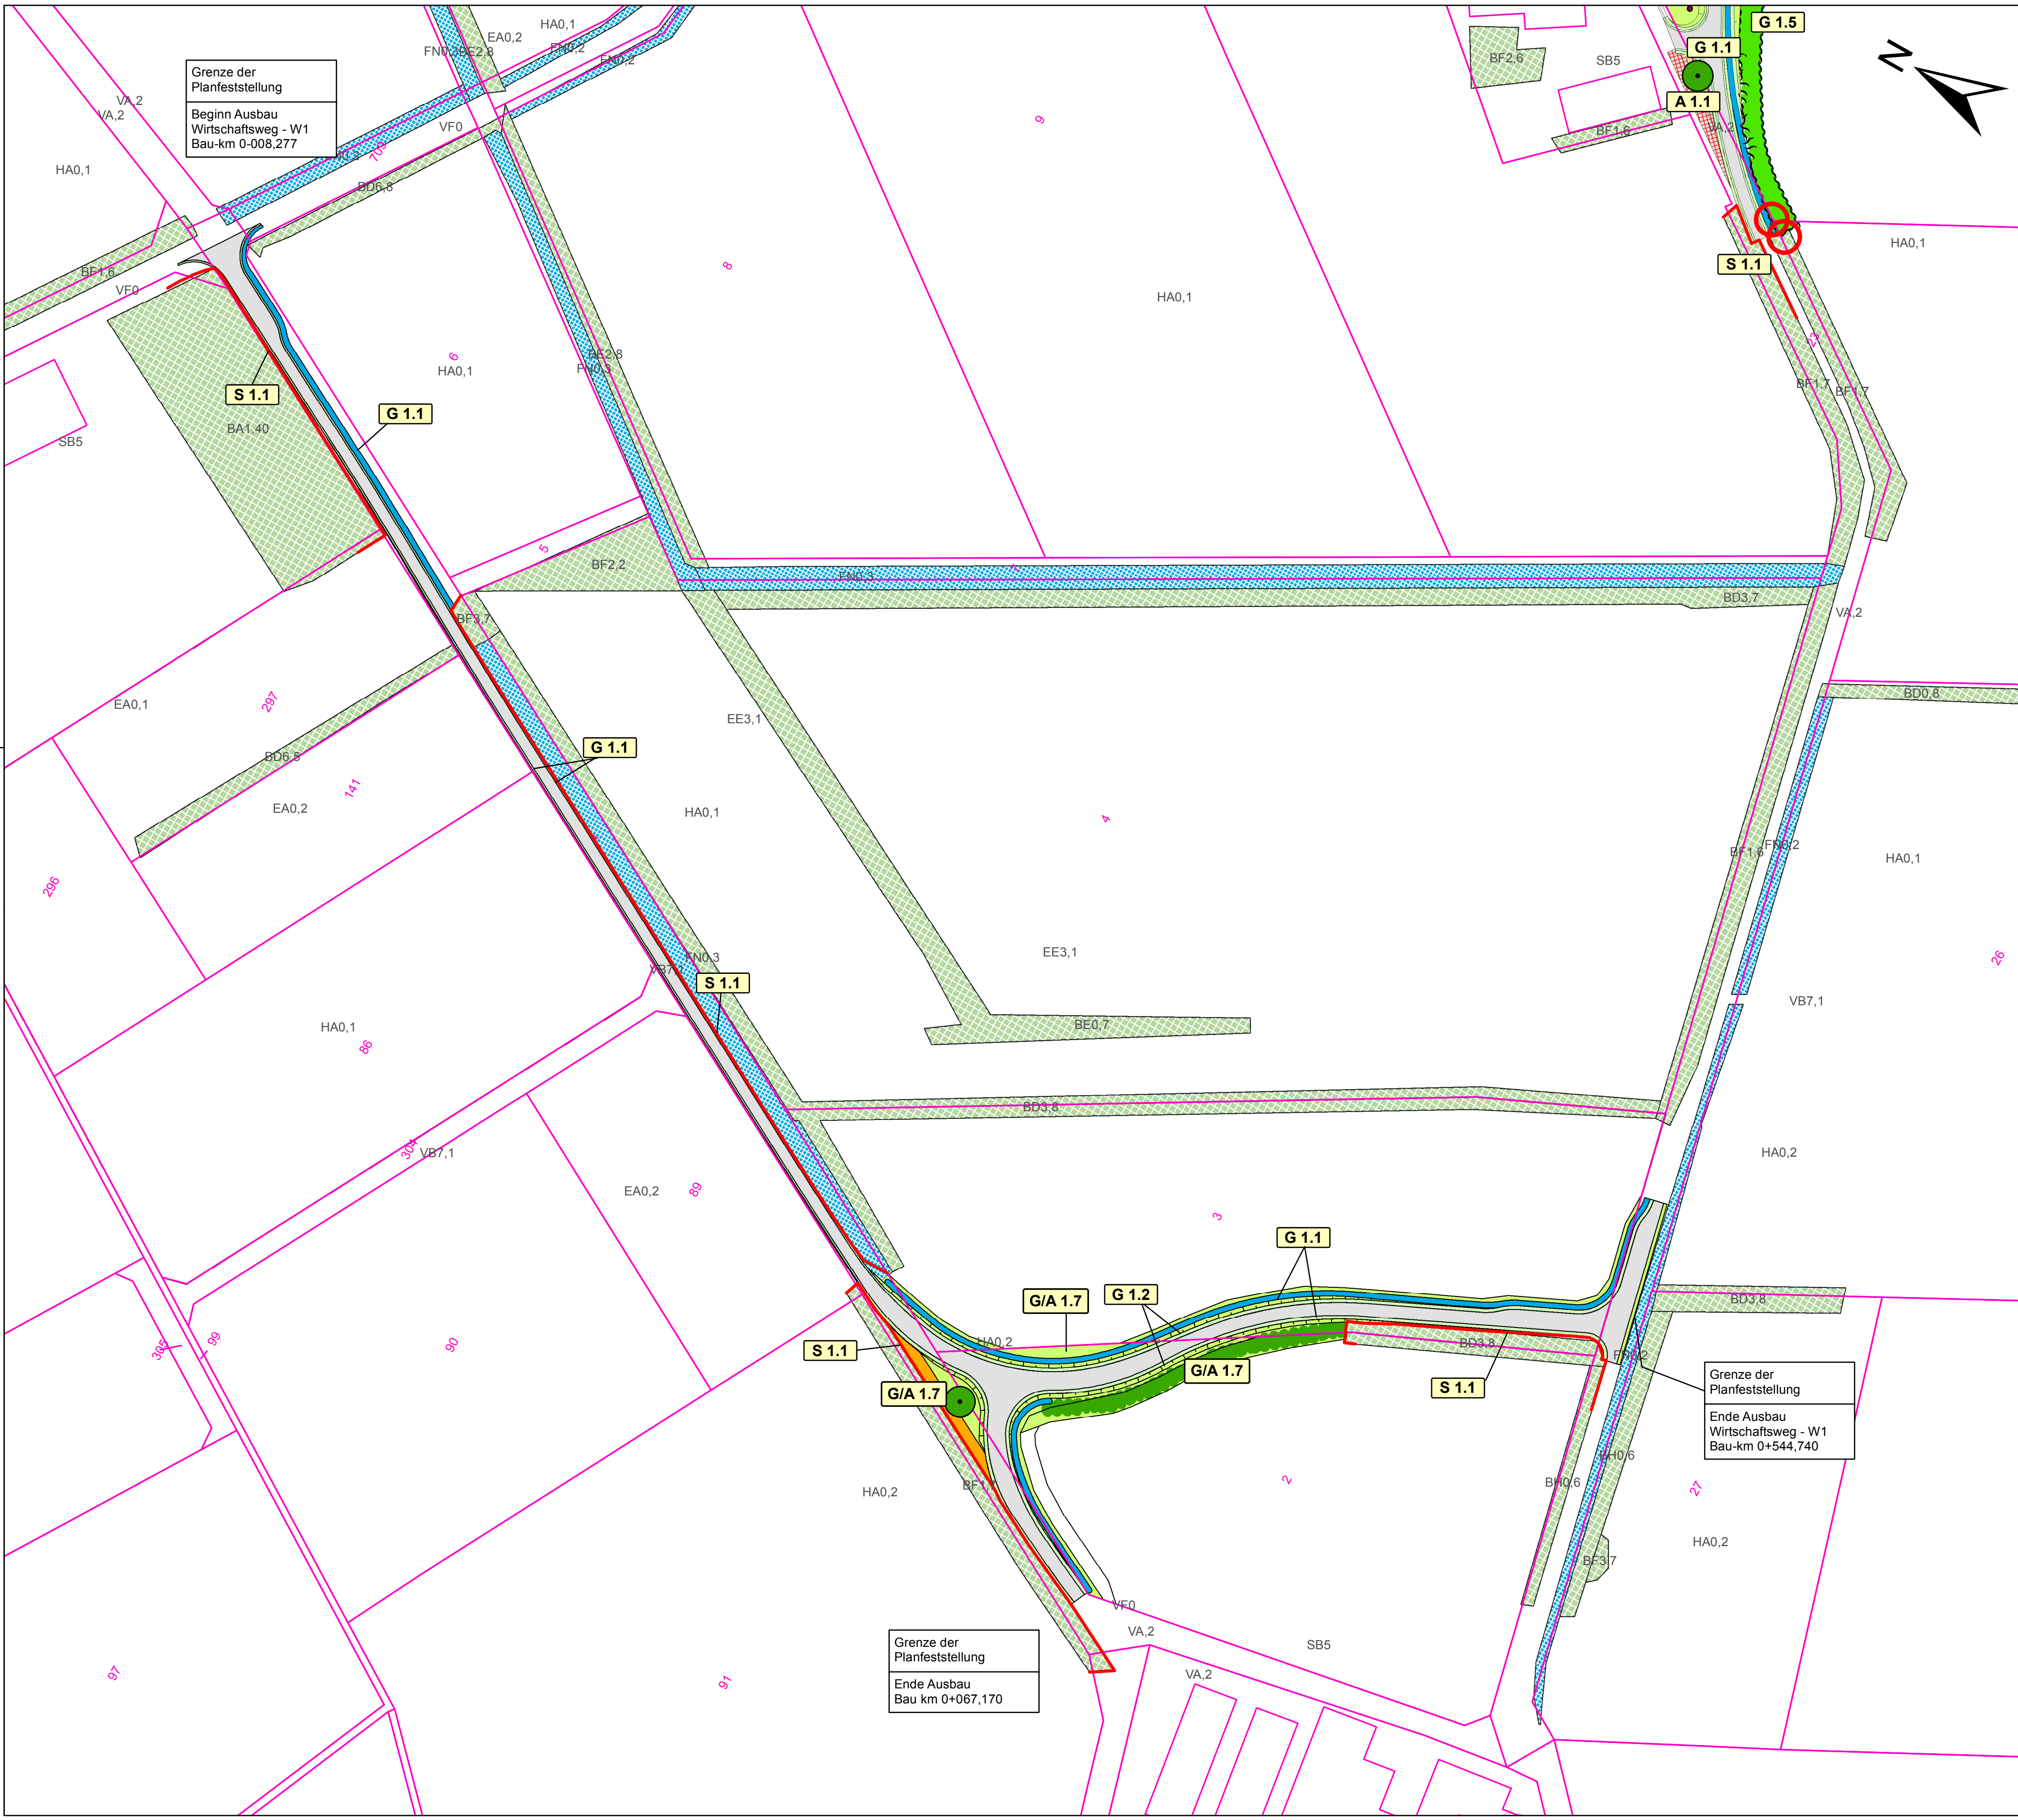


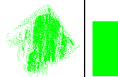

Entwurfsbearbeitung: LANDSCHAFT + SIEDLUNG AG LUCIA-GREWE STRASSE 10a D-45669 RECKLINGHAUSEN TEL.: 0 23 61/ 40677-70 FAX.: 0 23 61/ 40677-99 E-MAIL: info@lusre.de INTERNET: http://www.lusre.de	 	Datum	Zeichen
		bearbeitet	12/2020 He
		gezeichnet	12/2020 He
		geprüft	Jung

Festgestellt gemäß Beschluss vom heutigen Tage. Münster, den Bezirksregierung Münster Dezernat 25 / Verkehr -Planfeststellungsbehörde- im Auftrag (Dienstsiegel) Unterschrift	Satzungsgemäß ausgelegen: in der Zeit vom bis in der Stadt Emsdetten..... Zeit und Ort der Auslegung sind min- destens 1 Woche vor der Auslegung orts- üblich bekanntgemacht worden. Stadt Emsdetten (Dienstsiegel) Unterschrift
--	--

 KREIS STEINFURT Dezernat III / 66 Straßenbauamt Straße: K 53 n (Nächster Ort): Emsdetten			
Planfeststellung Neubau der K 53 n, Westumgehung Emsdetten	Deckblatt B 2021		
	Unterlage	12.2	
	Blatt Nr.	13	
Wirtschaftsweg - W1 Bau-km 0+008,192 bis 0+483,225	bearbeitet	April 2021	Lütke Lanfer
	gezeichnet		
	geprüft	April 2021	Fehr
	Landschaftspflegerischer Begleitplan Maßstab 1:1.000		
Aufgestellt: Steinfurt, den 18. Mai 2021		Kreis Steinfurt Dez. III / Straßenbauamt im Auftrag gez. R. Fehr	