


**Blattschnittübersicht**

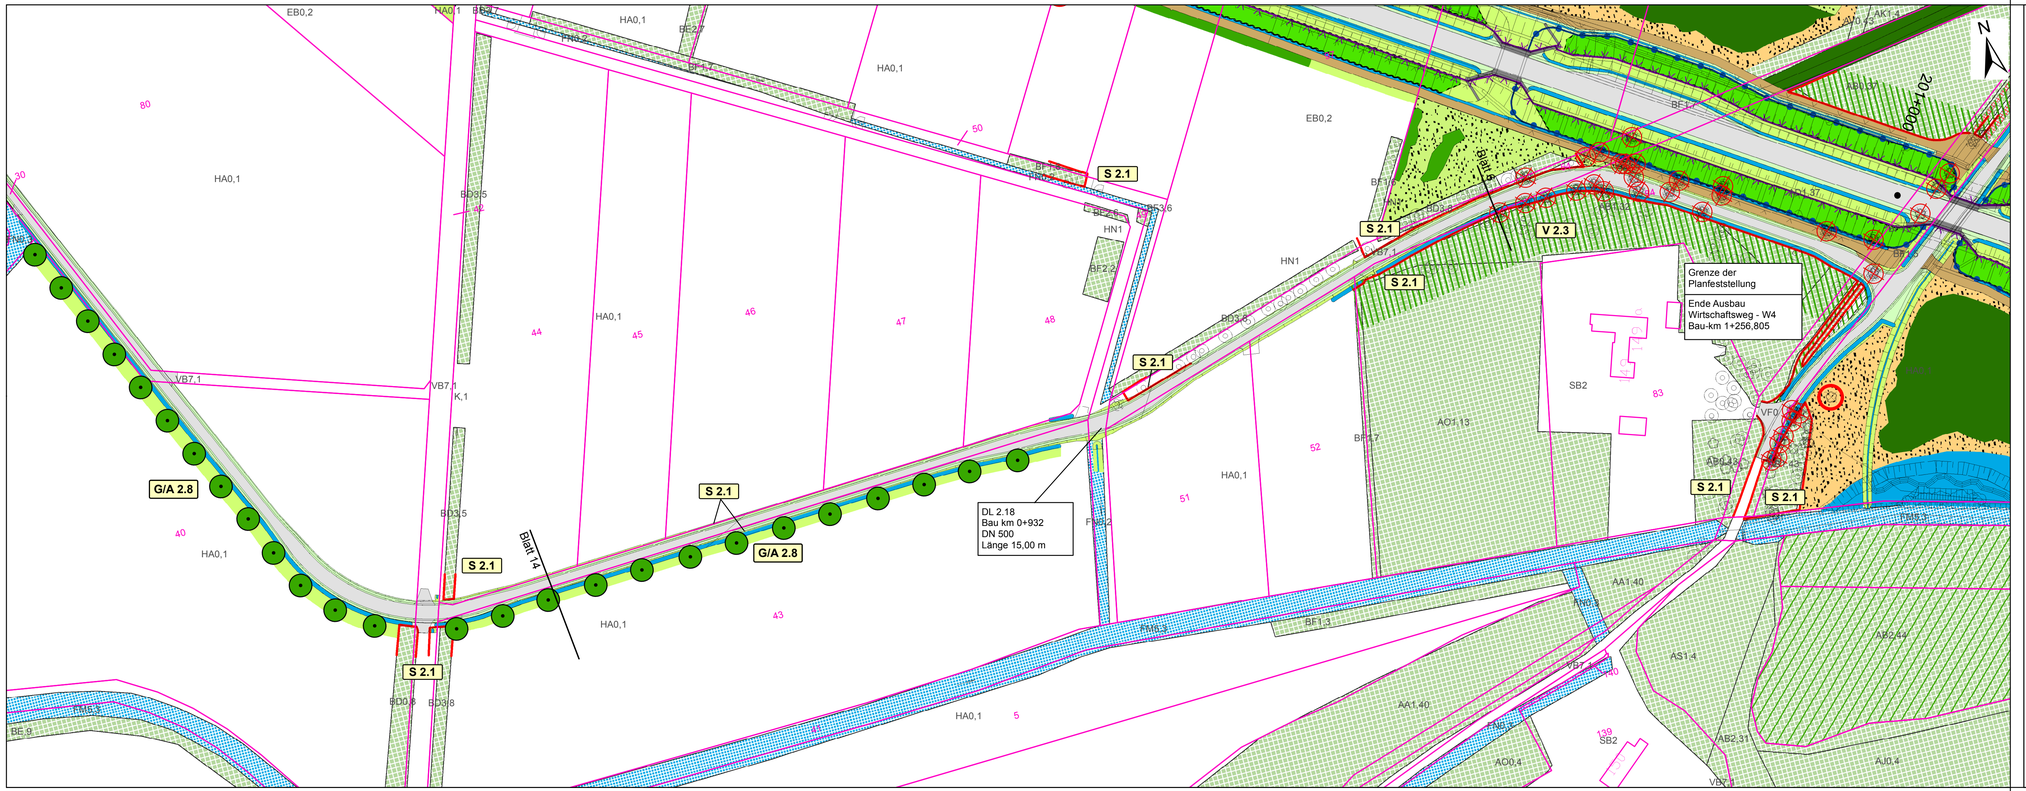



Entwurfsbearbeitung:

**LANDSCHAFT + SIEDLUNG AG**

LUCIA-GREWE STRAßE 10a
D-45659 RECKLINGHAUSEN
TEL.: 0 23 61/ 40677-70
FAX.: 0 23 61/ 40677-99
E-MAIL: info@lusre.de
INTERNET: http://www.lusre.de


| | Datum | Zeichen |
|---|---|---|
| bearbeitet | 12/2020 | He |
| gezeichnet | 12/2020 | He |
| geprüft | Jung | |

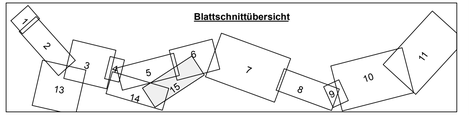Festgestellt gemäß Beschluss vom heutigen Tage.

Münster, den .....

Bezirksregierung Münster
Dezernat 25 / Verkehr
-Planfeststellungsbehörde-
im Auftrag

(Dienstsiegel)

.....
Unterschrift

Satzungsgemäß ausgelegen:

in der Zeit vom .....
bis .....
in der Stadt Emsdetten.....

Zeit und Ort der Auslegung sind mindestens 1 Woche vor der Auslegung ortsüblich bekanntgemacht worden.

Stadt Emsdetten

(Dienstsiegel)

.....
Unterschrift

KREIS STEINFURT

Dezernat III / 66 Straßenbauamt

Straße: K 53 n (Nächster Ort): Emsdetten

**Planfeststellung**

**Neubau der K 53 n, Westumgehung Emsdetten**

**Deckblatt B 2021**

Unterlage 12.2

Blatt Nr. 15

| | | |
|---|---|---|
| bearbeitet | April 2021 | Lütke Lanfer |
| gezeichnet | | |
| geprüft | April 2021 | Fehr |

**Bau-km 200+000 bis 202+801,740**
Achse 550/Wirtschaftsweg 4
Bau-km 000+000 bis 1+254,560

Landschaftspflegerischer Begleitplan

Maßstab 1:1.000

Aufgestellt:

Steinfurt, den 18. Mai 2021

Kreis Steinfurt
Dez. III / Straßenbauamt
im Auftrag
gez. R. Fehr