
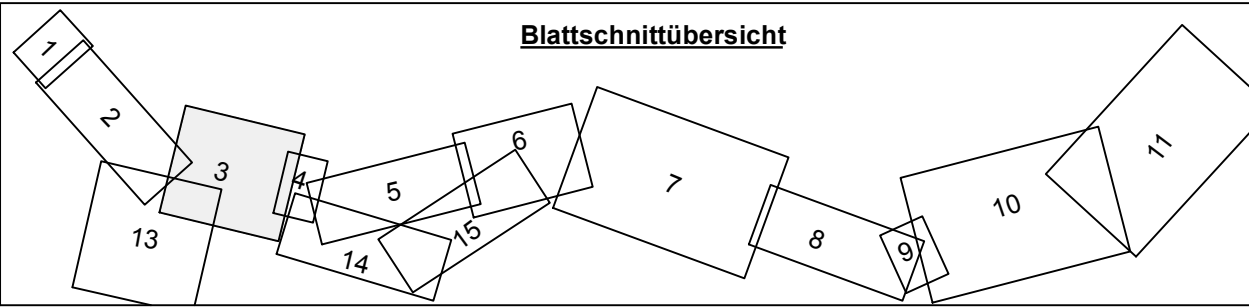


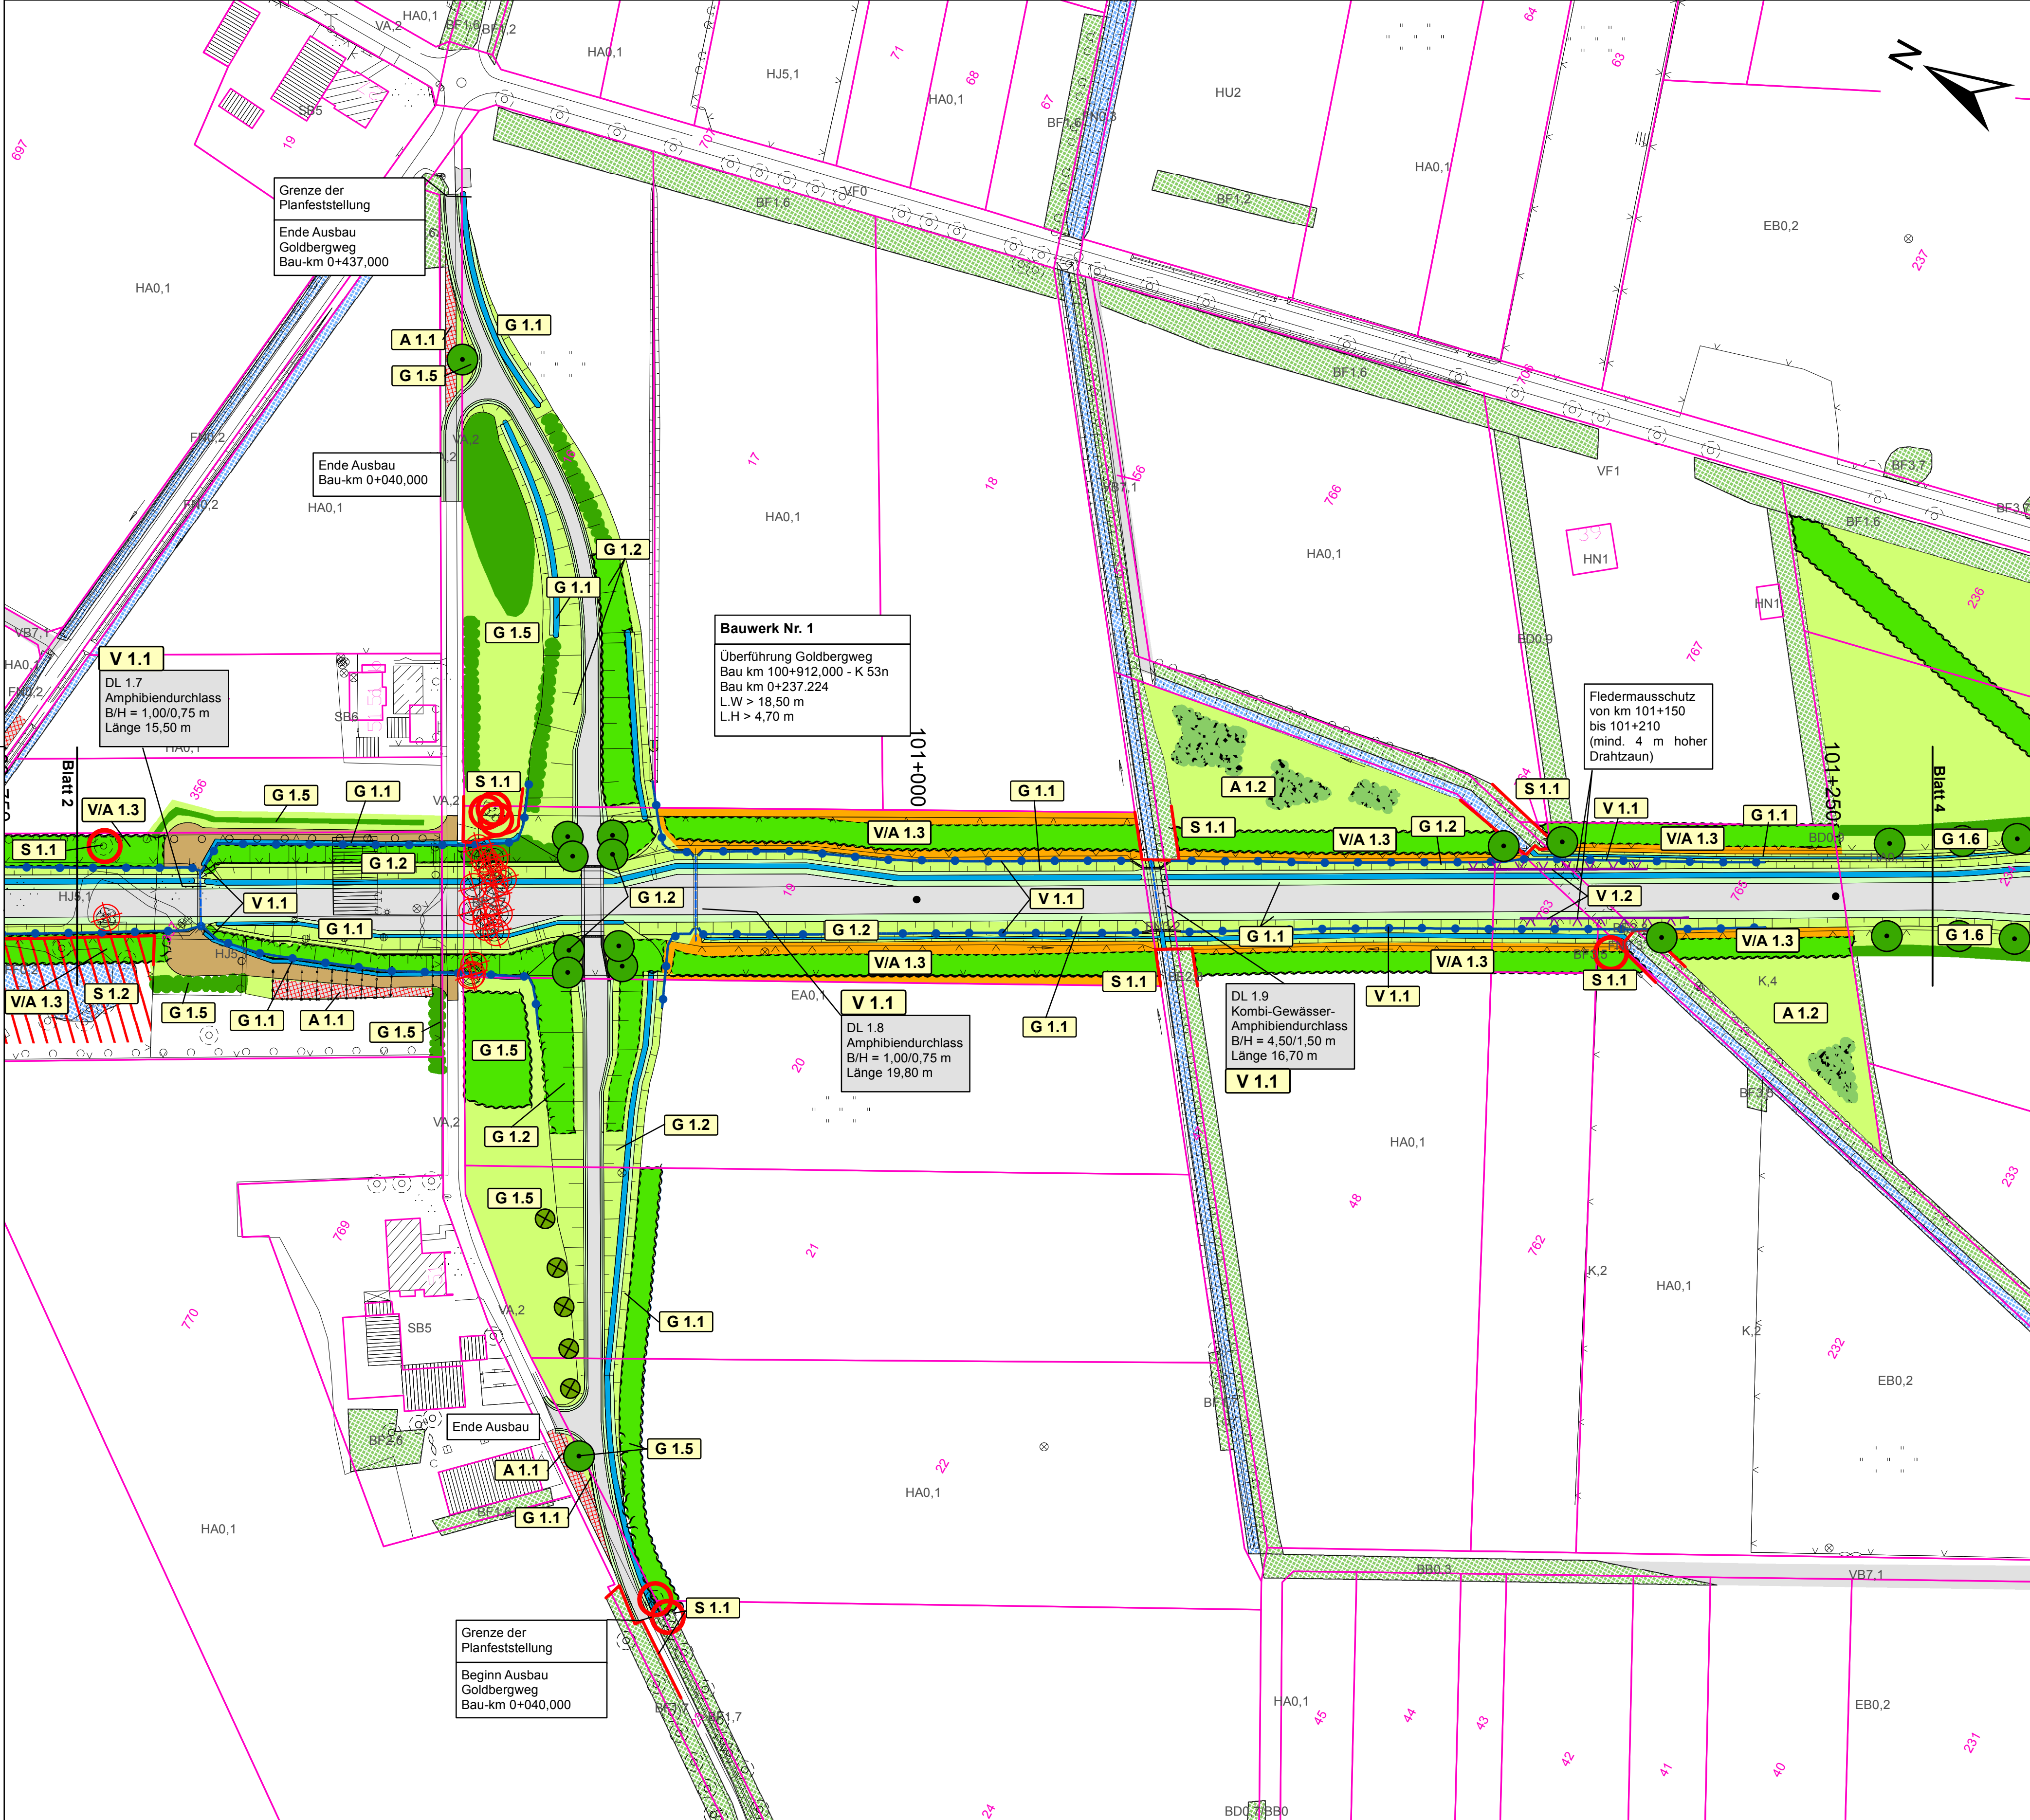

|                                     |   |                                                                                       |                                                                                       |                                                        |
|-------------------------------------|---|---------------------------------------------------------------------------------------|---------------------------------------------------------------------------------------|--------------------------------------------------------|
| Entwurfsbearbeitung:                |   | <div>Datum</div> <div>Zeichen</div>                                                   |                                                                                       |                                                        |
| <b>LANDSCHAFT +<br/>SIEDLUNG AG</b> | LUCIA-GREWE STRASSE 10a<br>D-45659 RECKLINGHAUSEN<br>TEL.: 0 23 61/ 40677-70<br>FAX.: 0 23 61/ 40677-99<br>E-MAIL: info@lure.de<br>INTERNET: http://www.lure.de |  |  | <div>bearbeitet</div> <div>12/2020</div> <div>He</div> |
|                                     |   |  |  | <div>gezeichnet</div> <div>12/2020</div> <div>He</div> |
|                                     |   |                                                                                       |                                                                                       | <div>geprüft</div> <div>Jung</div>                     |

|                                                                                               |   |
|-----------------------------------------------------------------------------------------------|---|
| Festgestellt gemäß Beschluss vom heutigen Tage.                                               | Satzungsgemäß ausgelegen:                                                                              |
| Münster, den .....                                                                            | in der Zeit vom .....<br>bis .....<br>in der Stadt Emsdetten.....                                      |
| Bezirksregierung Münster<br>Dezernat 25 / Verkehr<br>-Planfeststellungsbehörde-<br>im Auftrag | Zeit und Ort der Auslegung sind mindestens 1 Woche vor der Auslegung ortsüblich bekanntgemacht worden. |
| (Dienstsiegel)                                                                                | Stadt Emsdetten                                                                                        |
| .....<br>Unterschrift                                                                         | (Dienstsiegel)<br>.....<br>Unterschrift                                                                |

|   |                                                                           |
|---|---------------------------------------------------------------------------|
|  <b>KREIS STEINFURT</b><br>Dezernat III / 66 Straßenbauamt<br>Straße: K 53 n (Nächster Ort): Emsdetten |                                                                           |
| <b>Planfeststellung</b><br><b>Neubau der K 53 n,</b><br><b>Westumgehung Emsdetten</b>   | <b>Deckblatt B 2021</b>                                                   |
|   | Unterlage 12.2                                                            |
|   | Blatt Nr. 3                                                               |
| <b>Bau-km 100+000 bis 100+101+343,991</b><br>Achse 1<br>Bau-km 100+770,00 bis 101+274,800                                                                                                   | bearbeitet April 2021 Lütke Lanfer                                        |
|   | gezeichnet                                                                |
|   | geprüft April 2021 Fehr                                                   |
| Aufgestellt:<br>Steinfurt, den 18. Mai 2021   | Landschaftspflegerischer Begleitplan<br>Maßstab 1:1.000                   |
|   | Kreis Steinfurt<br>Dez. III / Straßenbauamt<br>im Auftrag<br>gez. R. Fehr |