
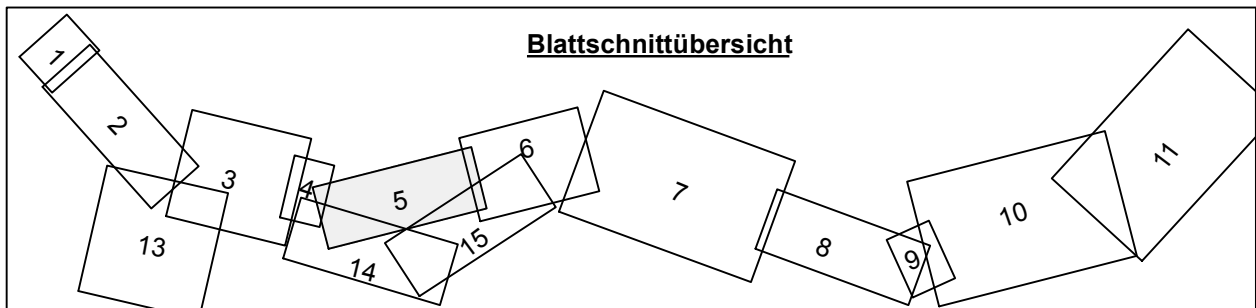


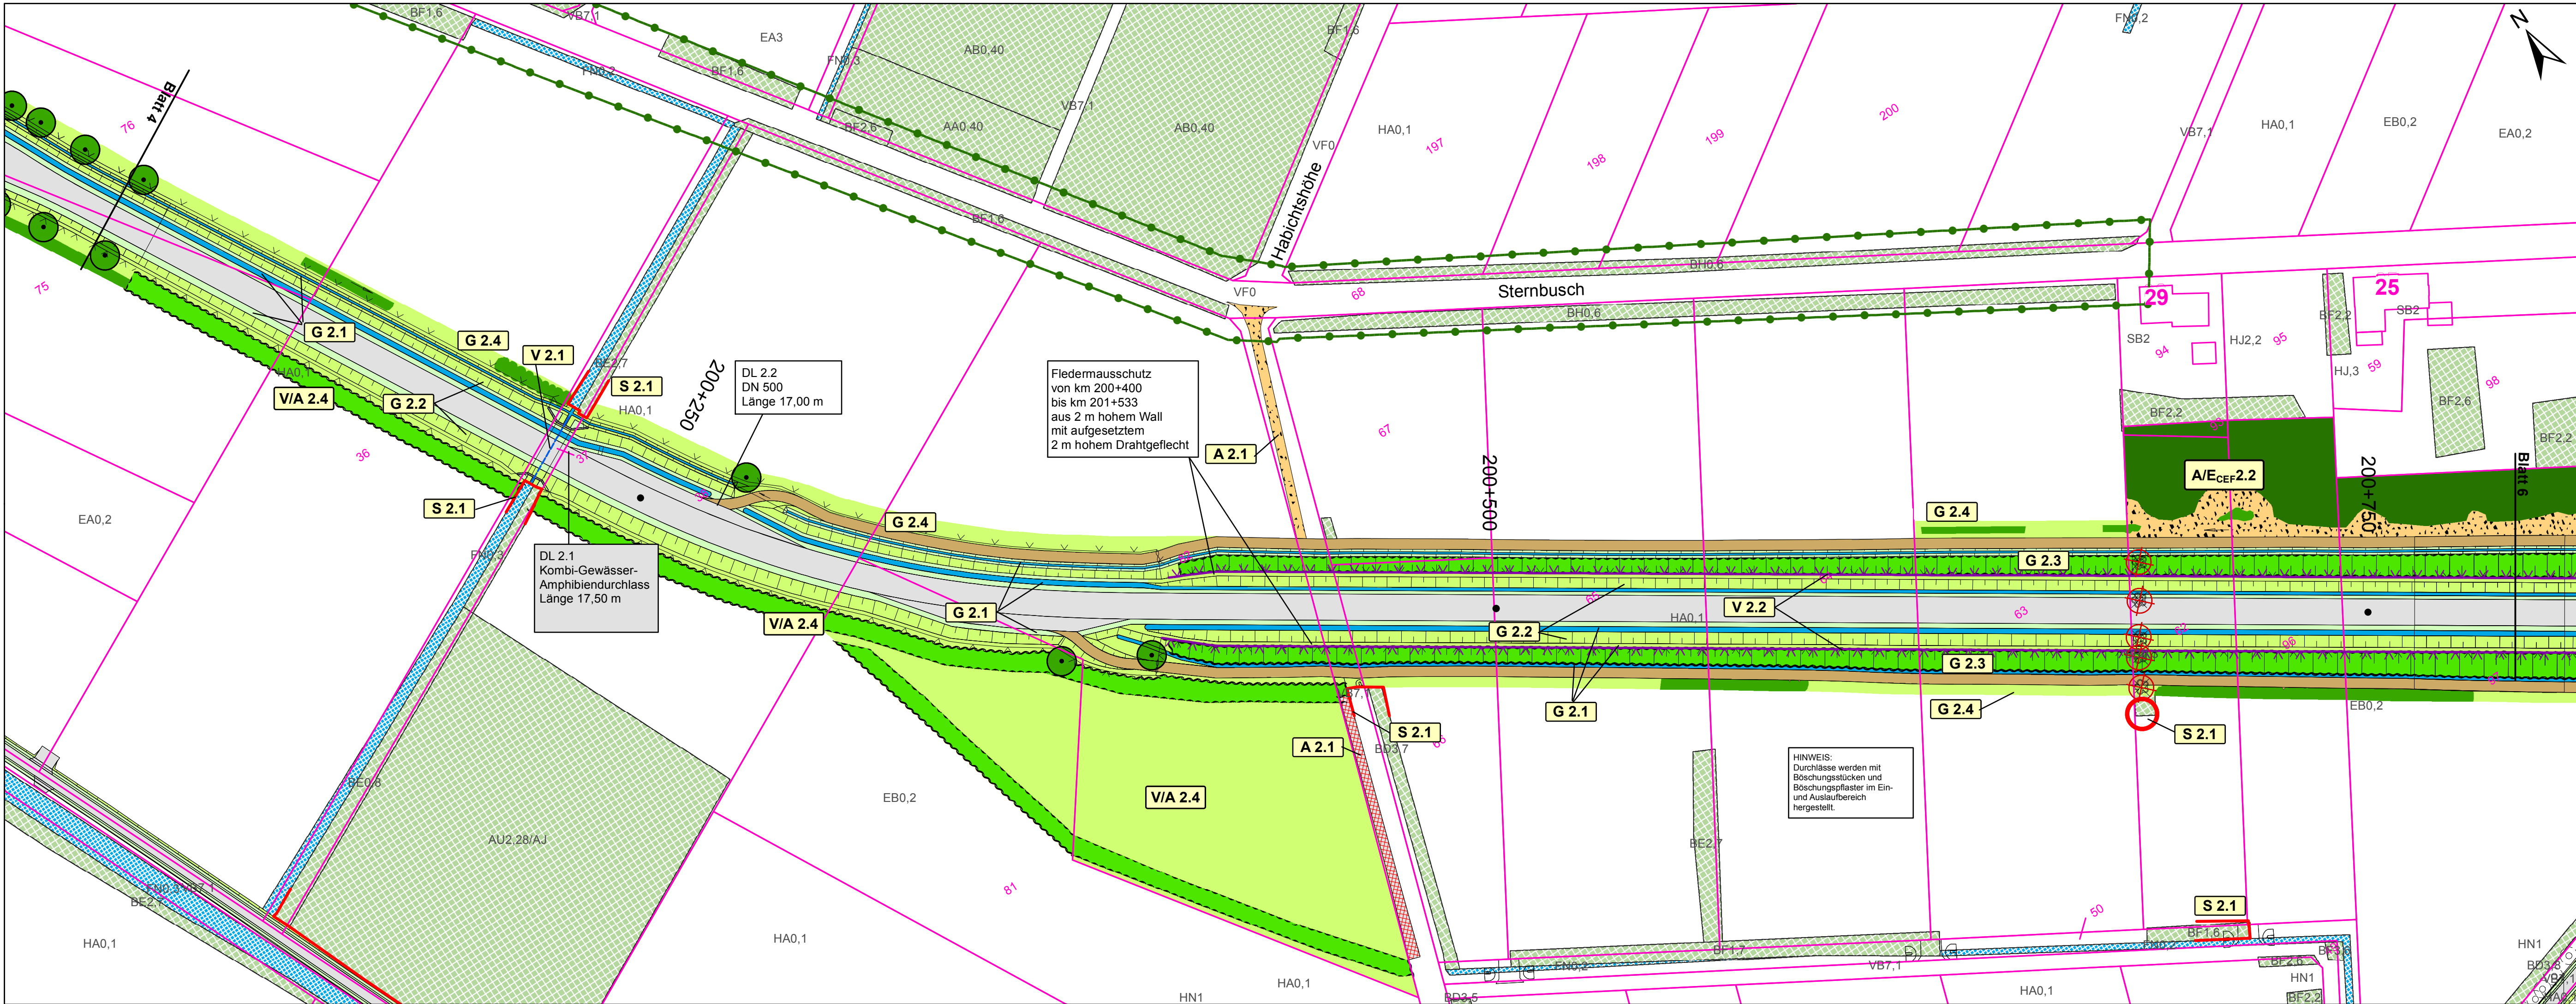

Entwurfsbearbeitung: LANDSCHAFT + SIEDLUNG AG LUCIA-GREWE STRAßE 10a D-45659 RECKLINGHAUSEN TEL.: 0 23 61/ 40677-70 FAX.: 0 23 61/ 40677-99 E-MAIL: info@lusre.de INTERNET: http://www.lusre.de		Datum		Zeichen
		bearbeitet	12/2020	He
		gezeichnet	12/2020	He
		geprüft	Jung	

Festgestellt gemäß Beschluss vom heutigen Tage.		Satzungsgemäß ausgelegen:	
Münster, den		in der Zeit vom bis in der Stadt Emsdetten.....	
Bezirksregierung Münster Dezernat 25 / Verkehr -Planfeststellungsbehörde- im Auftrag		Zeit und Ort der Auslegung sind min- destens 1 Woche vor der Auslegung orts- üblich bekanntgemacht worden.	
Stadt Emsdetten		Stadt Emsdetten	
(Dienstsiegel)		(Dienstsiegel)	
..... Unterschrift		 Unterschrift	

 KREIS STEINFURT Dezernat III / 66 Straßenbauamt Straße: K 53 n (Nächster Ort): Emsdetten	
Planfeststellung Neubau der K 53 n, Westumgehungsstraße Emsdetten	Deckblatt B 2021
	Unterlage 12.2
Bau-km 200+000 bis 202+801,740 Achse 2 Bau-km 200+069,250 bis 200+780	Blatt Nr. 5
	bearbeitet April 2021 Lütke Lanfer
	gezeichnet
	geprüft April 2021 Fehr
Landschaftspflegerischer Begleitplan Maßstab 1:1.000	
Aufgestellt: Steinfurt, den 18. Mai 2021	
Kreis Steinfurt Dez. III / Straßenbauamt im Auftrag gez. R. Fehr	