
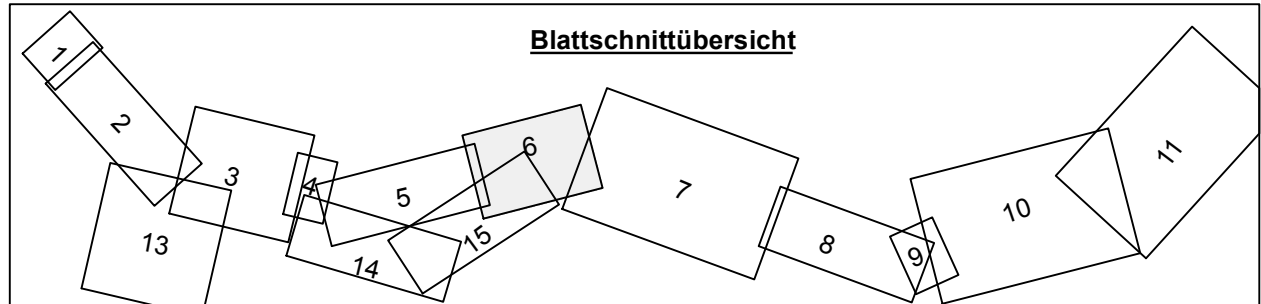


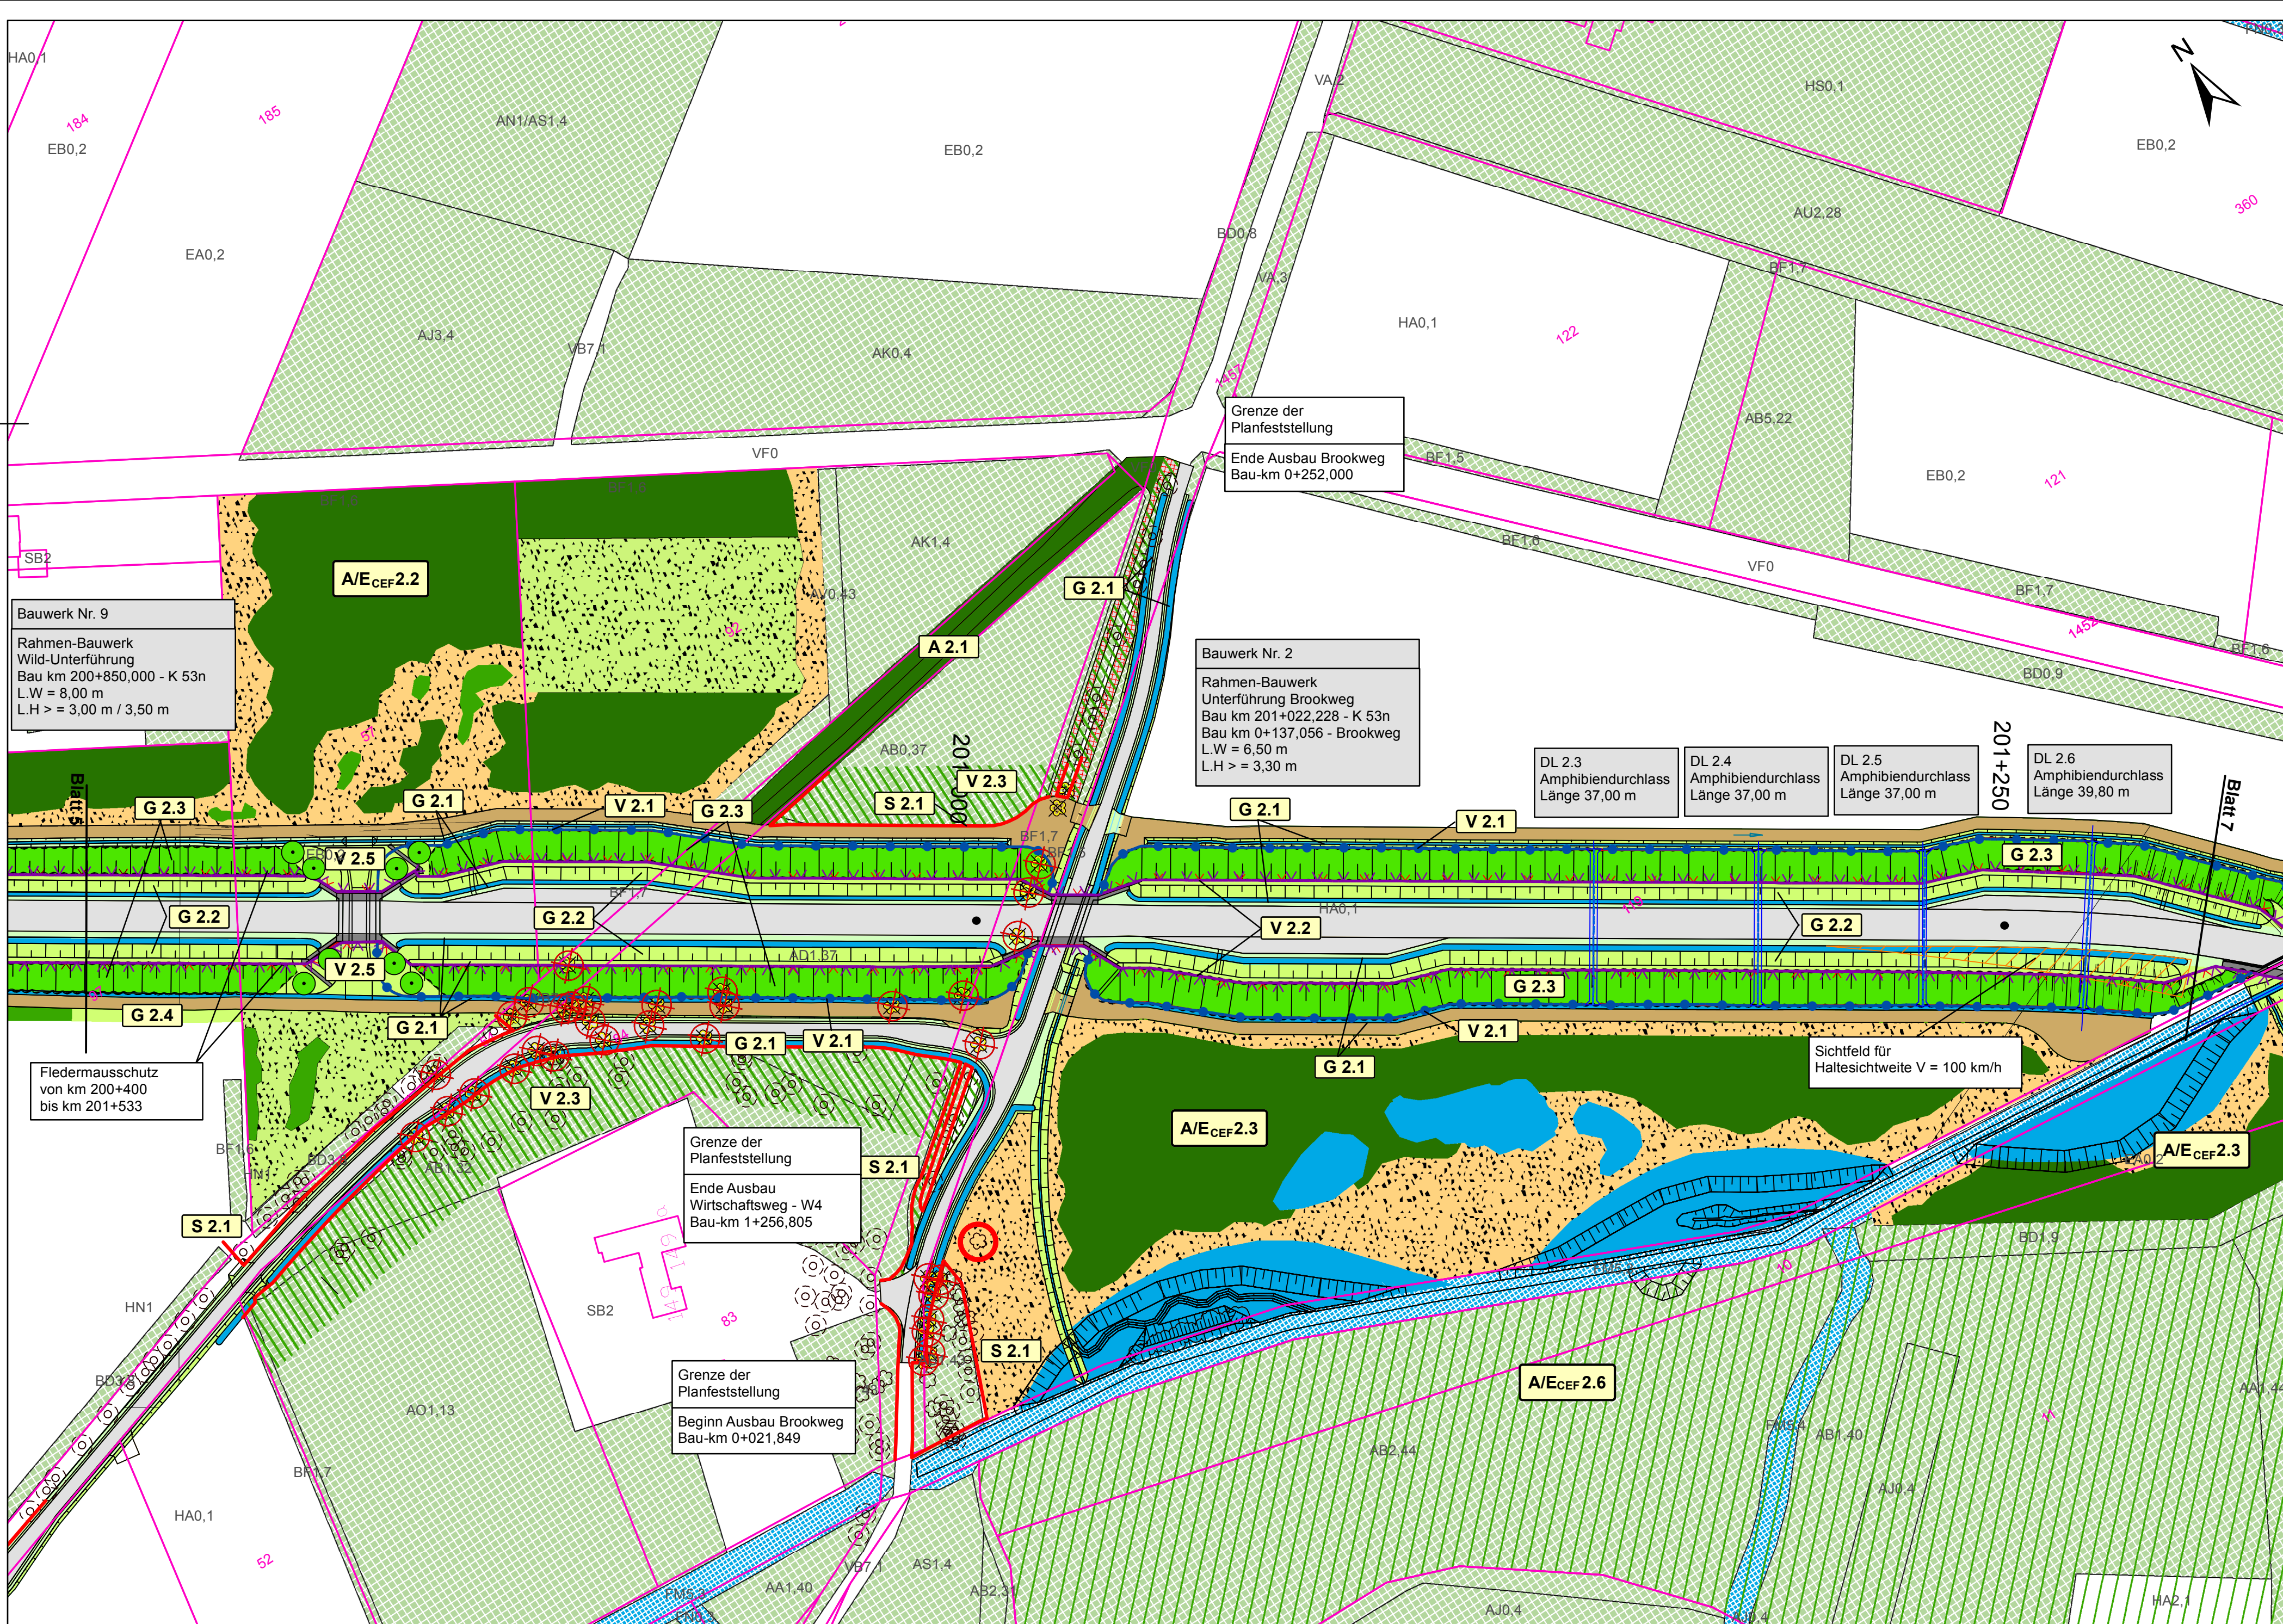

Entwurfsbearbeitung: LANDSCHAFT + SIEDLUNG AG	LUCIA-GREWE STRAßE 10a D-45659 RECKLINGHAUSEN TEL.: 0 23 61/ 40677-70 FAX.: 0 23 61/ 40677-99 E-MAIL: info@lusre.de INTERNET: http://www.lusre.de			Datum		Zeichen	
				bearbeitet	12/2020	He	
				gezeichnet	12/2020	He	
				geprüft	Jung		

Festgestellt gemäß Beschluss vom heutigen Tage.		Satzungsgemäß ausgelegen:	
Münster, den		in der Zeit vom bis in der Stadt Emsdetten.....	
Bezirksregierung Münster Dezernat 25 / Verkehr -Planfeststellungsbehörde- im Auftrag		Zeit und Ort der Auslegung sind mindestens 1 Woche vor der Auslegung ortsüblich bekanntgemacht worden.	
(Dienstsiegel)		Stadt Emsdetten	
..... Unterschrift		(Dienstsiegel)	
		 Unterschrift	

 KREIS STEINFURT Dezernat III / 66 Straßenbauamt Straße: K 53 n (Nächster Ort): Emsdetten	
Planfeststellung Neubau der K 53 n, Westumgehung Emsdetten	Deckblatt B 2021
	Unterlage 12.2
	Blatt Nr. 6
	bearbeitet April 2021 Lütke Lanfer
Bau-km 200+000 bis 202+801,740 Achse 2 Bau-km 200+780 bis 201+295	gezeichnet
	geprüft April 2021 Fehr
	Landschaftspflegerischer Begleitplan
	Maßstab 1:1.000
Aufgestellt:	
Steinfurt, den 18. Mai 2021	
Kreis Steinfurt Dez. III / Straßenbauamt im Auftrag gez. R. Fehr	