


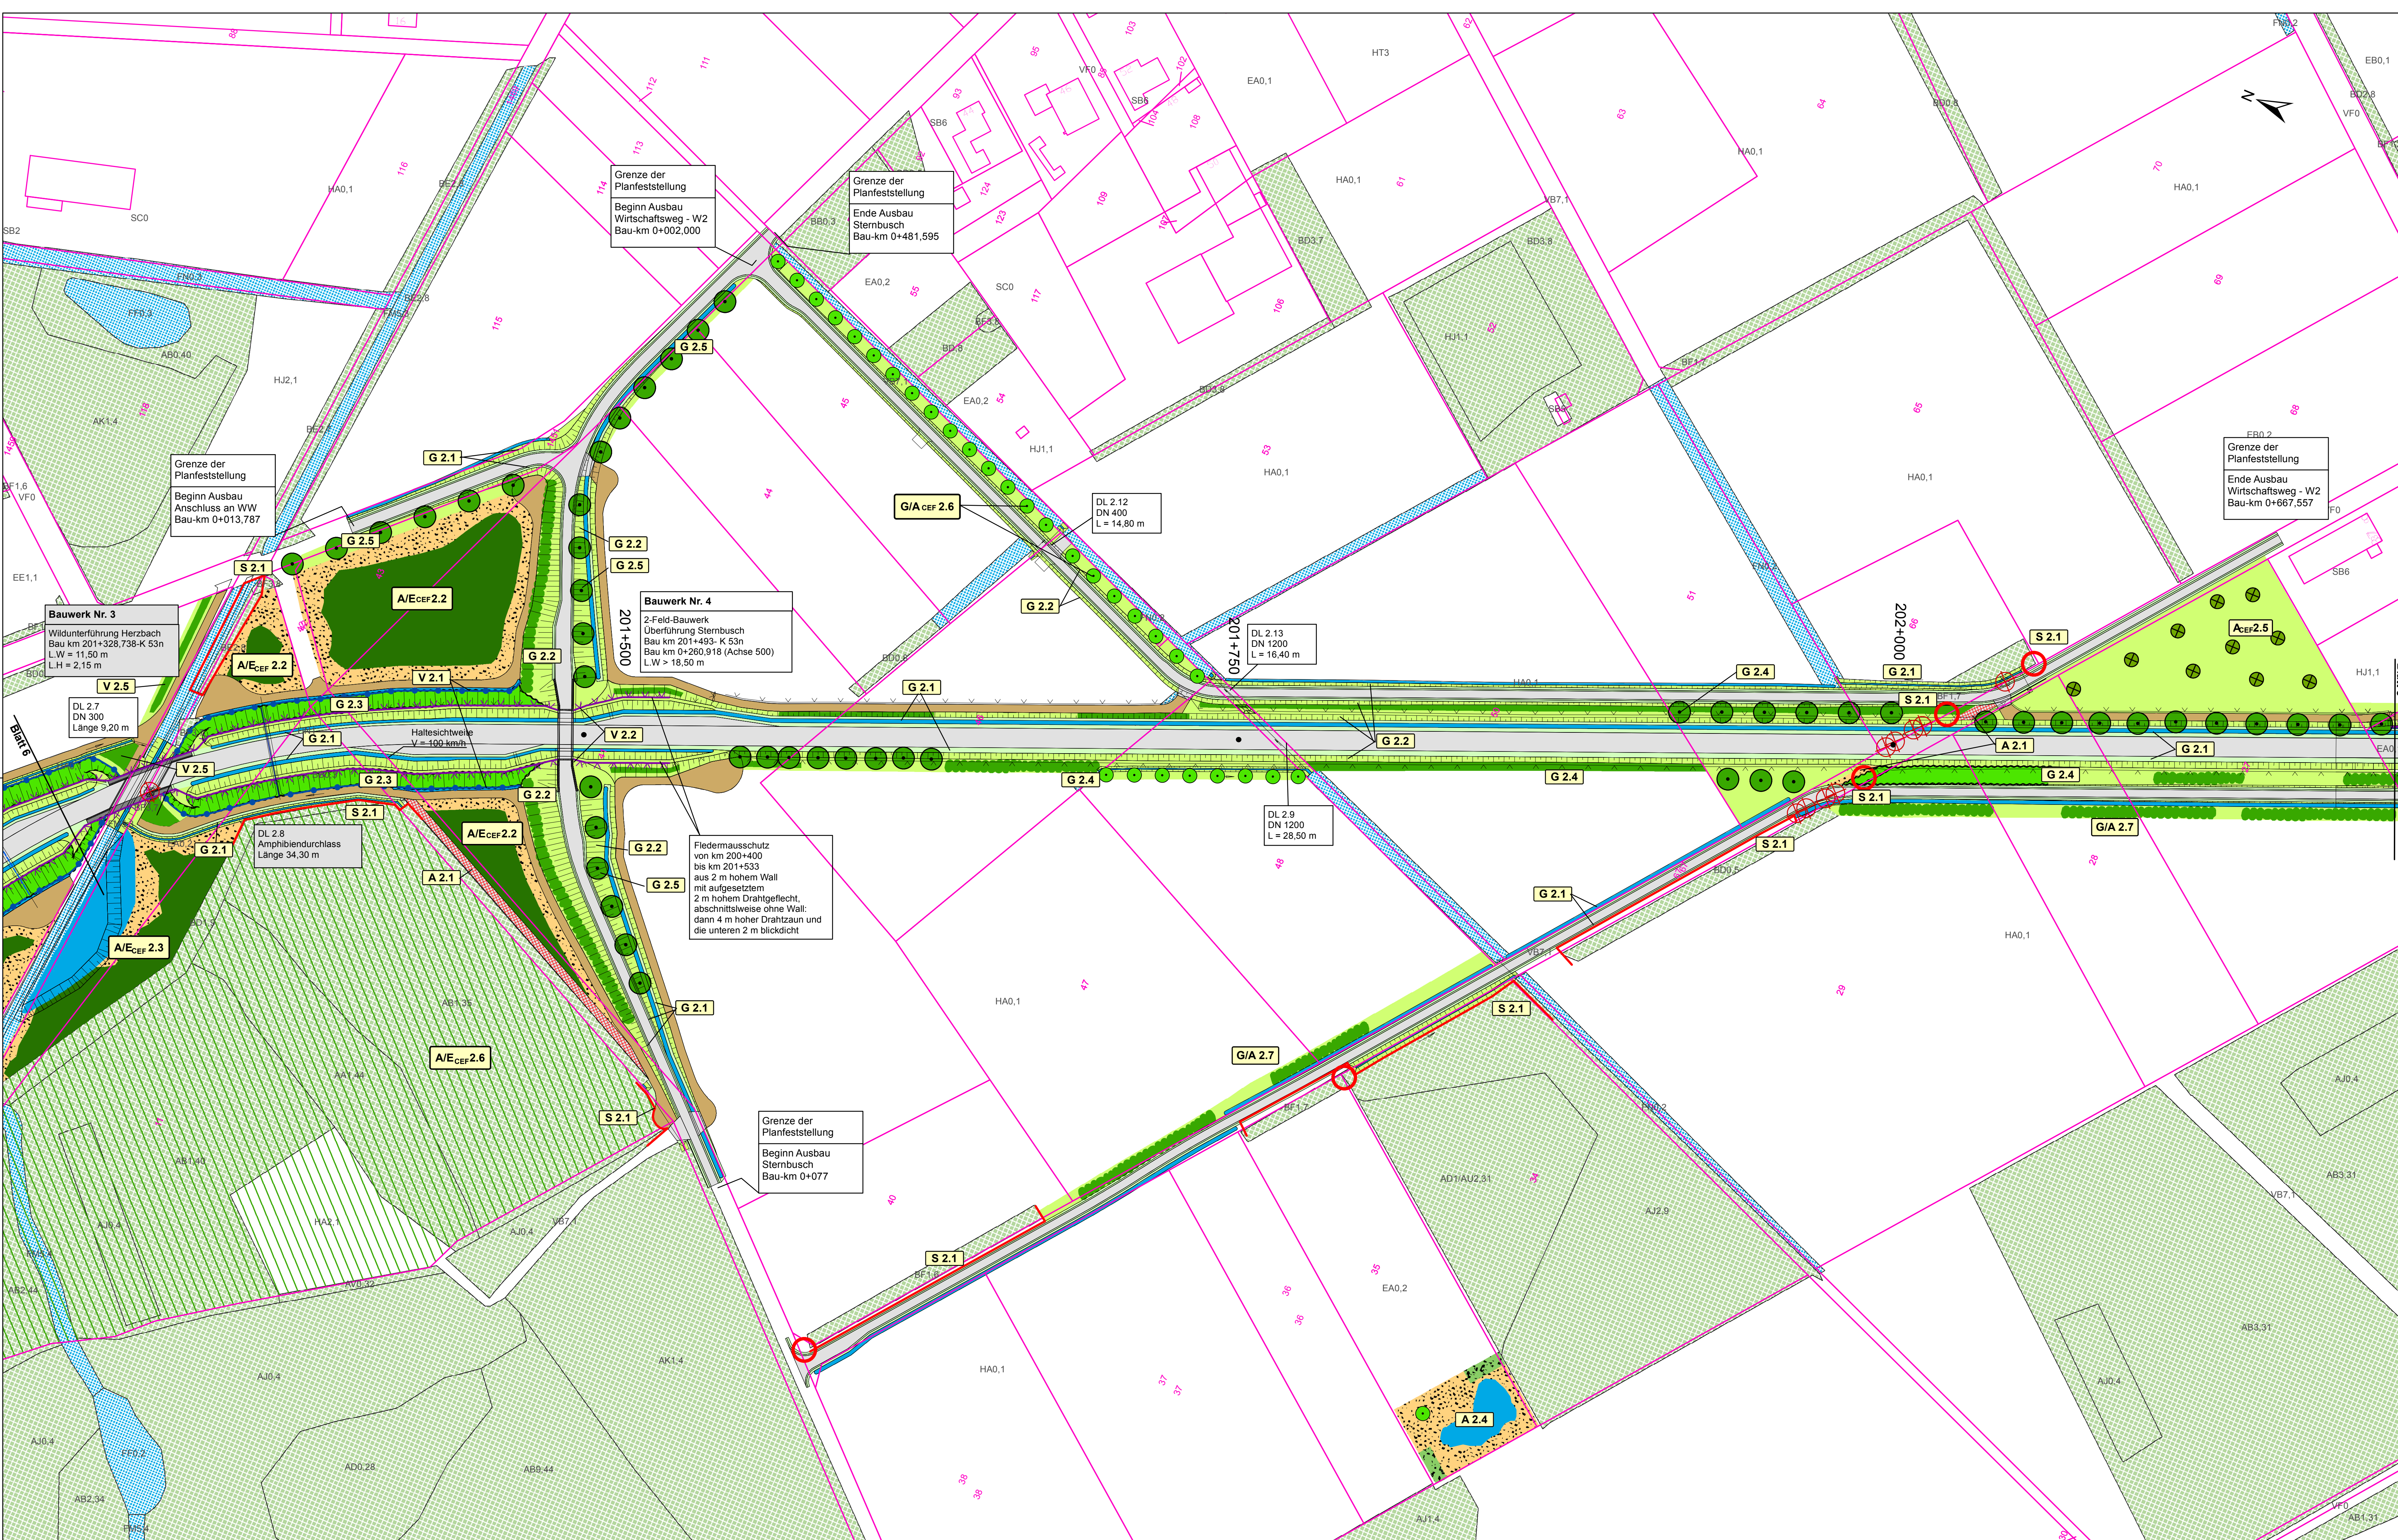

Blattschnittübersicht

Entwurfsbearbeitung:
LANDSCHAFT + SIEDLUNG AG

LUCIA-GREWE STRASSE 10a
D-48699 RECKLINGHAUSEN
TEL.: 0 23 61 40677-70
FAX: 0 23 61 40677-69
E-MAIL: info@lsure.de
INTERNET: http://www.lsure.de

	Datum	Zeichen
bearbeitet	12/2020	He
gezeichnet	12/2020	He
geprüft	Jung	

Festgestellt gemäß Beschluss vom heutigen Tage.

Münster, den

Bezirksregierung Münster
Dezernat 25 / Verkehr
-Planfeststellungsbehörde-
im Auftrag

(Dienstsiegel)

.....
Unterschrift

Satzungsgemäß ausgelegen:

in der Zeit vom
bis
in der Stadt Emsdetten.....

Zeit und Ort der Auslegung sind mindestens 1 Woche vor der Auslegung ortsüblich bekanntgemacht worden.

Stadt Emsdetten

(Dienstsiegel)

.....
Unterschrift

KREIS STEINFURT
Dezernat III / 66 Straßenbauamt

Straße: K 53 n (Nächster Ort): Emsdetten

Planfeststellung Neubau der K 53 n, Westumgehung Emsdetten	Deckblatt B 2021	
	Unterlage	12.2
Bau-km 200+000 bis 202+801,740 Achse 2 Bau-km 201+295 bis 202+190	Blatt Nr.	7
	bearbeitet	April 2021 Lütke Lanfer
	gezeichnet	April 2021 Fehr
	geprüft	April 2021 Fehr

Aufgestellt:
Steinfurt, den 18. Mai 2021

Kreis Steinfurt
Dez. III / Straßenbauamt
im Auftrag
gez. R. Fehr