
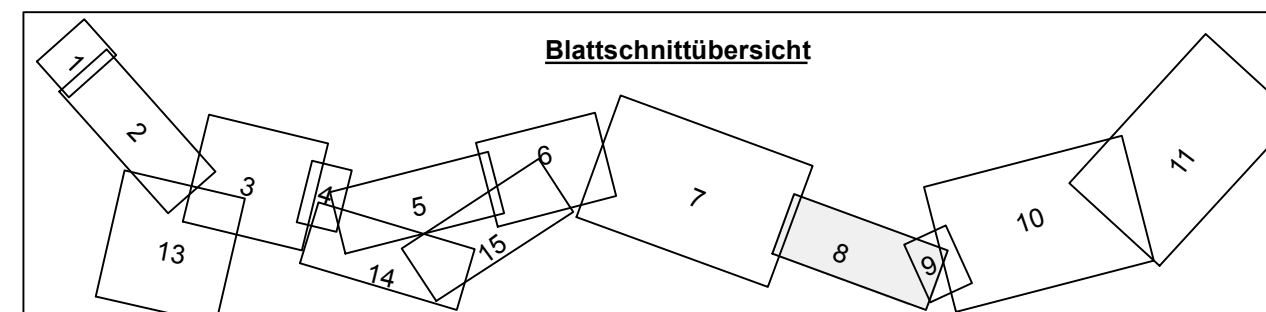


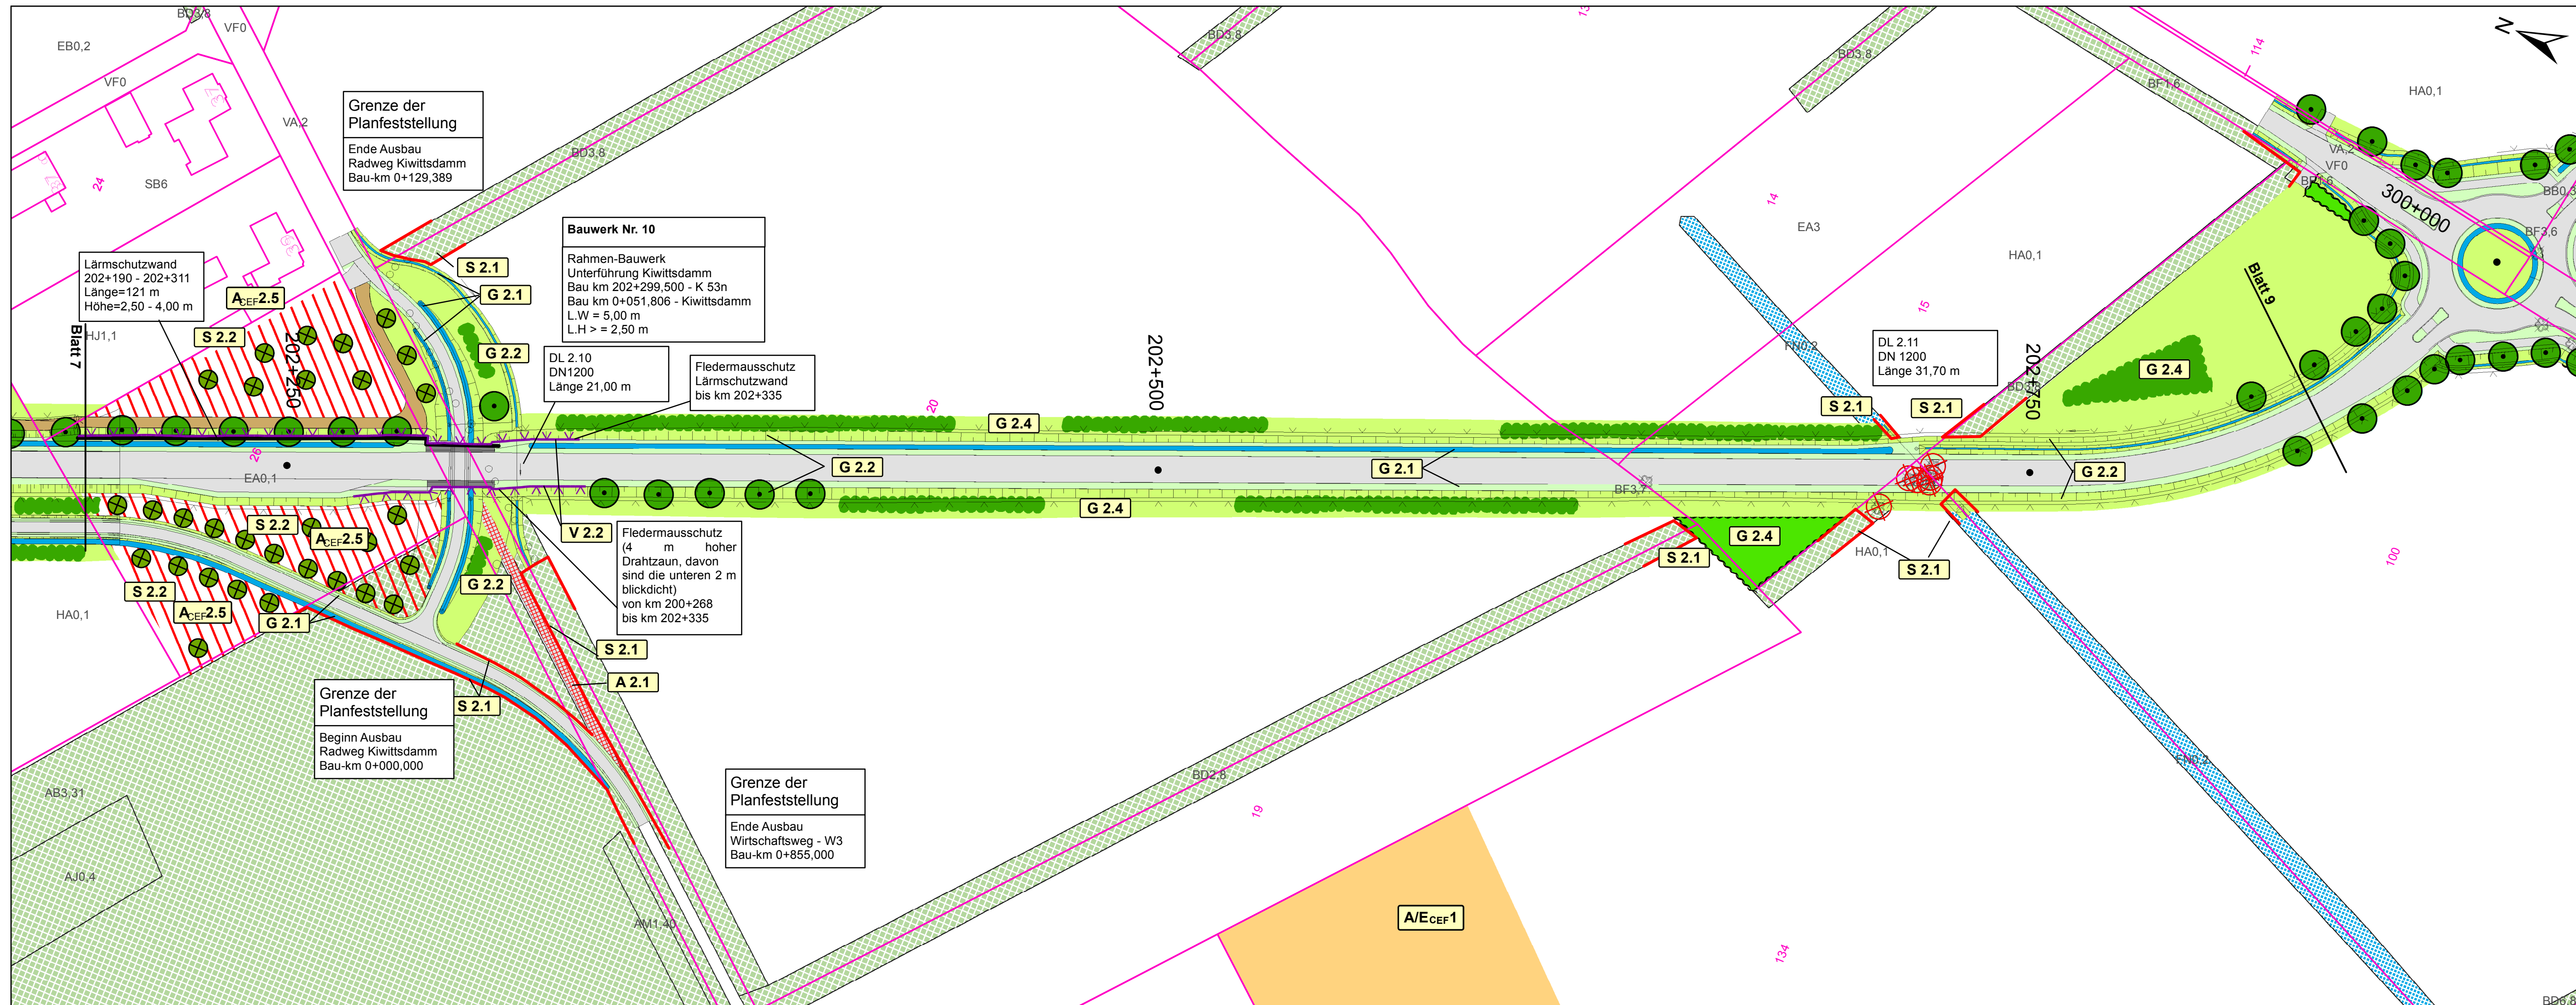

Entwurfsbearbeitung:
**LANDSCHAFT +
SIEDLUNG AG**

LUCIA-GREWE STRAÙE 10a
D-45659 RECKLINGHAUSEN
TEL.: 0 23 61/ 40677-70
FAX.: 0 23 61/ 40677-99
E-MAIL: info@lusre.de
INTERNET: <http://www.lusre.de>

		Datum		Zeichen
		bearbeitet	12/2020	He
		gezeichnet	12/2020	He

Festgestellt gemäß Beschluss vom heutigen Tage.

Münster, den

Bezirksregierung Münster
Dezernat 25 / Verkehr
-Planfeststellungsbehörde-
im Auftrag

(Dienstsiegel)

.....
Unterschrift

Satzungsgemäß ausgelegt:

in der Zeit vom
bis
in der Stadt Emsdetten.....

Zeit und Ort der Auslegung sind mindestens 1 Woche vor der Auslegung ortsüblich bekanntgemacht worden.

Stadt Emsdetten

(Dienstsiegel)

.....

Unterschrift



Dezernat III / 66 Straßenbauamt
Straße: K 53 n (Nächster Ort): Emsdetten

Planfeststellung
Neubau der K 53 n,
Westumgehung Emsdetten

Deckblatt B 2021

Interlaced 12.2

Blatt Nr. 8

gearbeitet	April 2021	Lütke Lanfer
------------	------------	--------------

bezeichnet		
------------	--	--

geprüft	April 2021	Fehr
---------	------------	------

andschaftspflegerischer

Maßstab 1:1 000

Aufgestellt:

Steinfurt den 18. Mai 2021

Kreis Steinfurt
Dez. III / Straßenbauamt
im Auftrag
gez. R. Fehr