


Neubau K 53 n - Westumgehung Emsdetten: Maßnahmenübersichtsplan

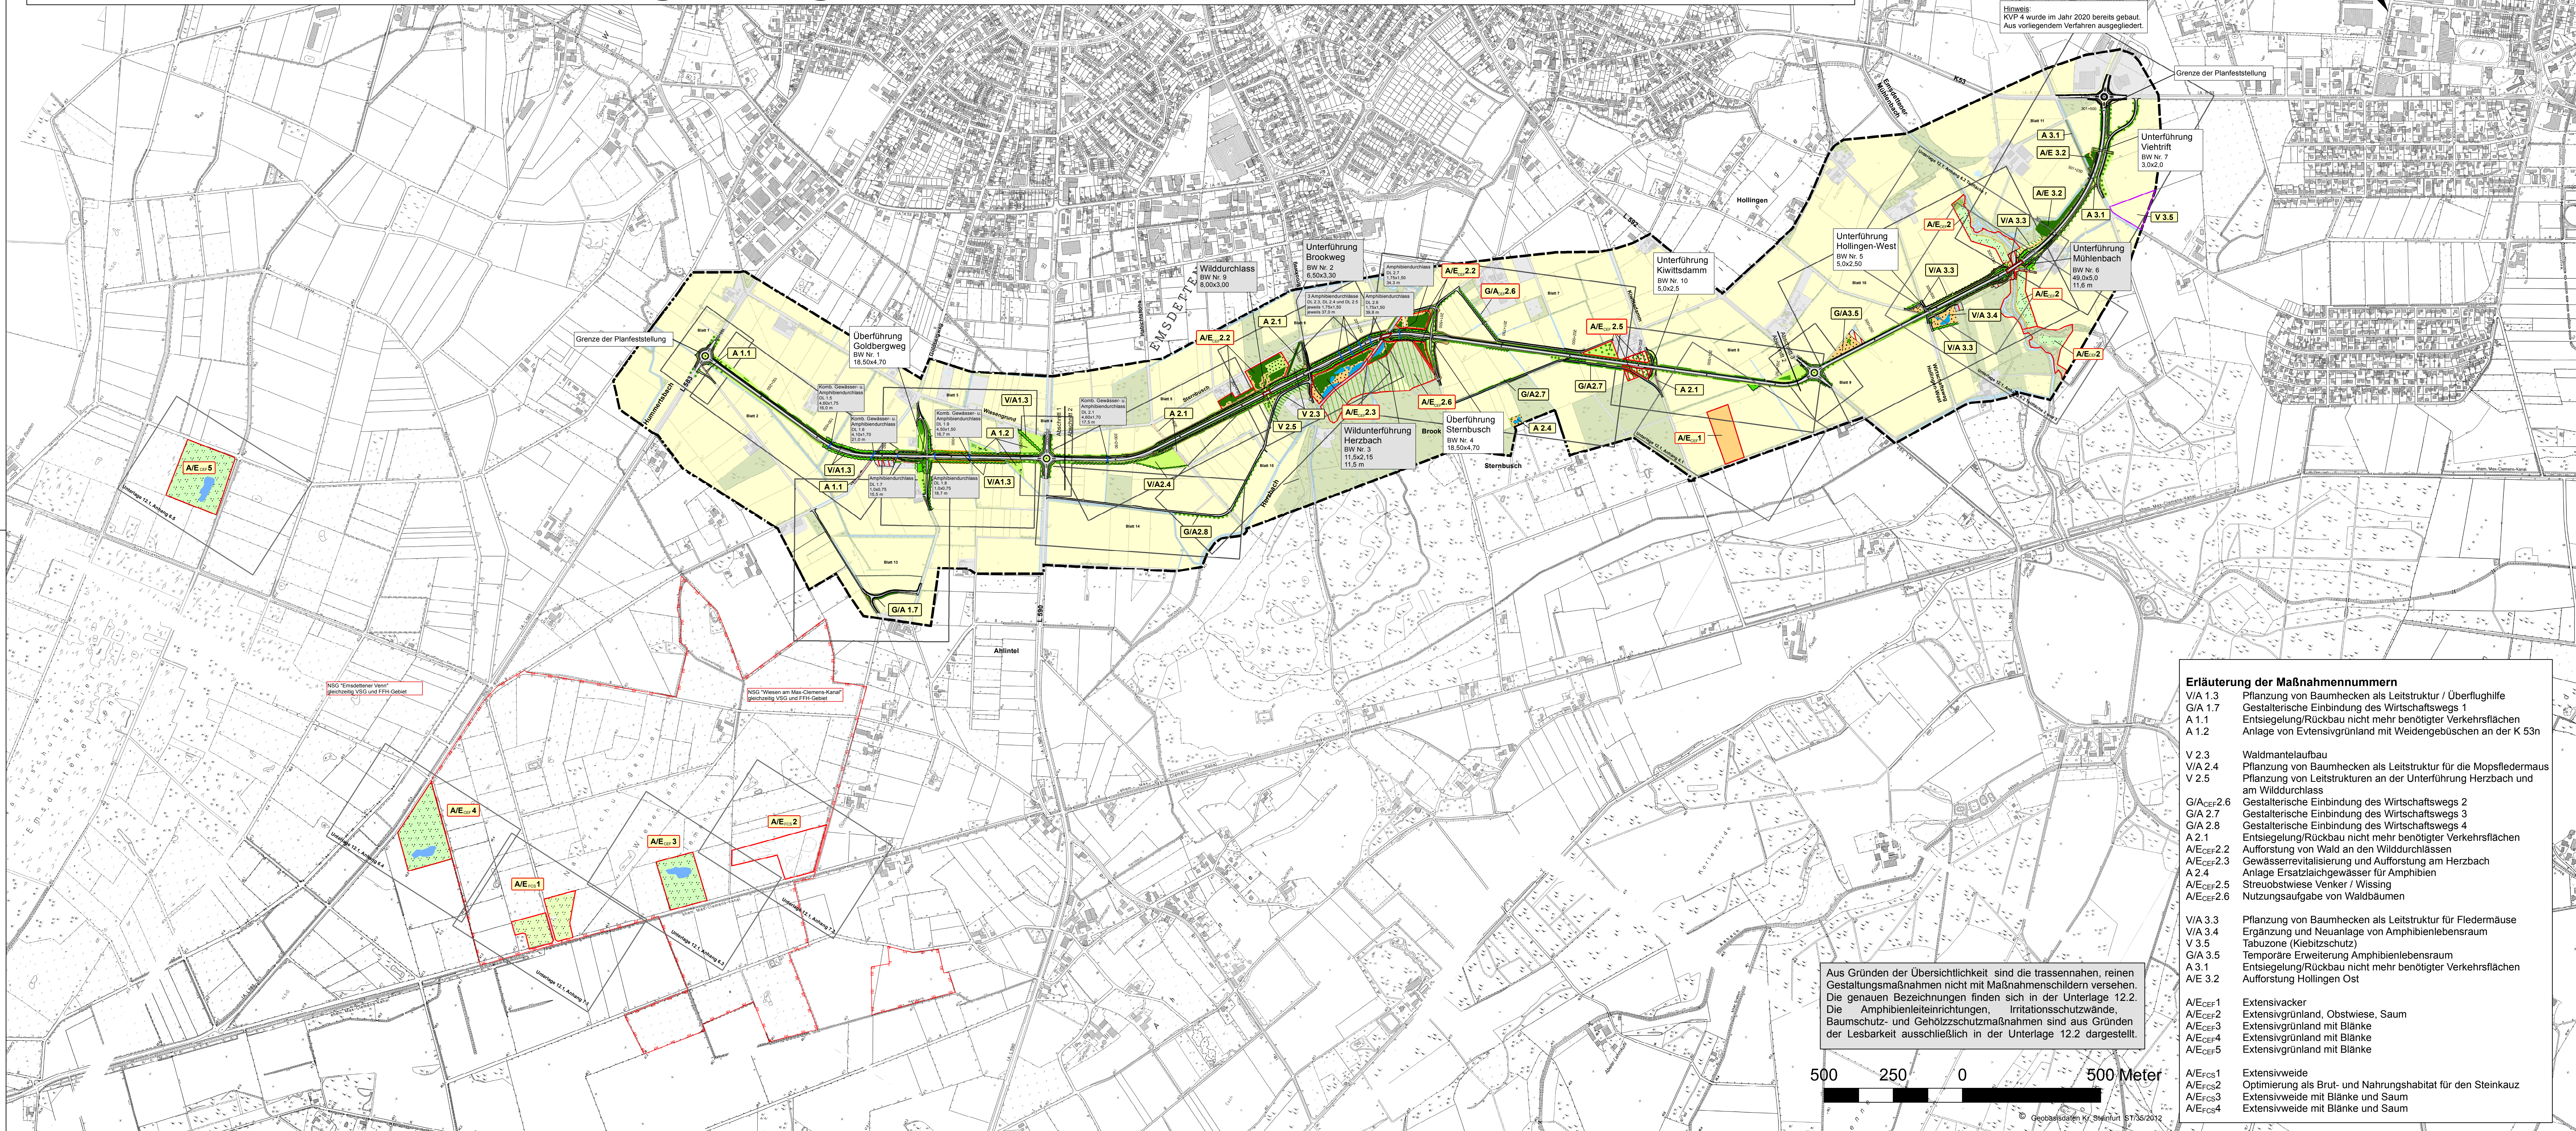


Aus Gründen der Übersichtlichkeit sind die trassennahen, reinen Gestaltungsmaßnahmen nicht mit Maßnahmennummern versehen. Die genauen Bezeichnungen finden sich in der Unterlage 12.2. Die Amphibienleiteinrichtungen, Irritationsschutzwände, Baumschutz- und Gehölzschutzmaßnahmen sind aus Gründen der Lesbarkeit ausschließlich in der Unterlage 12.2 dargestellt.

Erläuterung der Maßnahmennummern	
V/A 1.3	Pflanzung von Baumhecken als Leitstruktur / Überflughilfe
G/A 1.7	Gestalterische Einbindung des Wirtschaftswegs 1
A 1.1	Entsiegelung/Rückbau nicht mehr benötigter Verkehrsflächen
A 1.2	Anlage von Extensivgrünland mit Weidengebüsch an der K 53n
V 2.3	Waldmantelaufbau
V/A 2.4	Pflanzung von Baumhecken als Leitstruktur für die Mopsfledermaus
V 2.5	Pflanzung von Leitstrukturen an der Unterführung Herzbach und am Wilddurchlass
G/A 2.6	Gestalterische Einbindung des Wirtschaftswegs 2
G/A 2.7	Gestalterische Einbindung des Wirtschaftswegs 3
G/A 2.8	Gestalterische Einbindung des Wirtschaftswegs 4
A 2.1	Entsiegelung/Rückbau nicht mehr benötigter Verkehrsflächen
A/E 2.2	Aufforstung von Wald an den Wilddurchlässen
A/E 2.3	Gewässerrevitalisierung und Aufforstung am Herzbach
A 2.4	Anlage Ersatzleibgewässer für Amphibien
A/E 2.5	Streuobstwiese Venker / Wissing
A/E 2.6	Nutzungsaufgabe von Waldbäumen
V/A 3.3	Pflanzung von Baumhecken als Leitstruktur für Fledermäuse
V/A 3.4	Ergänzung und Neuanlage von Amphibienlebensraum
V 3.5	Tabuzone (Kiebitzschutz)
G/A 3.5	Temporäre Erweiterung Amphibienlebensraum
A 3.1	Entsiegelung/Rückbau nicht mehr benötigter Verkehrsflächen
A/E 3.2	Aufforstung Hollingen Ost
A/E 3.1	Extensivacker
A/E 3.2	Extensivgrünland, Obstwiese, Saum
A/E 3.3	Extensivgrünland mit Blänke
A/E 3.4	Extensivgrünland mit Blänke
A/E 3.5	Extensivgrünland mit Blänke
A/E 3.6	Extensivweide
A/E 3.7	Optimierung als Brut- und Nahrungshabitat für den Steinkauz
A/E 3.8	Extensivweide mit Blänke und Saum
A/E 3.9	Extensivweide mit Blänke und Saum

- Maßnahmen**
- A 2.5 Maßnahmenbezeichnung und -nummer
 - A/E 1 CEF- und FCS-Maßnahmenbezeichnung und -nummer
 - CEF- und FCS-Maßnahmen sind mit rotem Rand gekennzeichnet
 - Entsiegelung
 - Aufforstung Laubwald
 - Baumheckenpflanzung
 - Strauchheckenpflanzung
 - Streuobstwiese
 - Waldrandaufbau
 - Entwicklung Staudenfluren / gelenkte Sukzession
 - Saum, Brache
 - Extensivacker
 - Renaturierung Fließgewässer / Anlage Stillgewässer
 - Anlage von Blänken
 - Entwicklung Extensivgrünland
 - Wieseneinsatz
 - Wildwiese
 - Baumpflanzung
 - Erhalt der Flächen
 - Baualtzone (Kiebitz)
 - Nutzungsverzicht Waldbäume
 - Durchlass zur naturschutzfachlich begründeten Vermeidung funktionaler Beeinträchtigungen
 - Bauwerk zur naturschutzfachlich begründeten Vermeidung funktionaler Beeinträchtigungen
 - Die entsprechenden Bauwerkskästchen sind grau hinterlegt.

- Nutzungstypen**
- Wald / Gehölze
 - Offenland
 - Gewässer
 - Siedlung / Garten / Verkehrsfläche
- Technische Planung**
- Trasse des geplanten Vorhabens
 - Kilometrierung
 - Unterhaltungswege
 - Versiegelte Straßenfläche
- Nachrichtliche Darstellungen**
- Untersuchungsgebiet

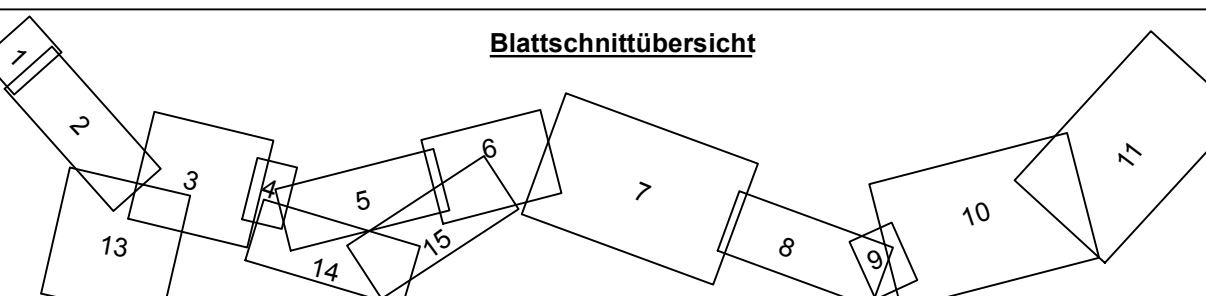

Entwurfsbearbeitung:	LUCIA GREWE STRASSE 10A 46069 RECALMUND TEL: 0 25 31 40677-0 FAX: 0 25 31 40677-99 E-MAIL: info@lucia.de INTERNET: http://www.lucia.de	bearbeitet gezeichnet geprüft	12/2020 12/2020 Jung	He He He
----------------------	---	-------------------------------------	----------------------------	----------------

Festgestellt gemäß Beschluss vom heutigen Tage:	Satzungsgemäß ausgelegt:
Münster, den	in der Zeit vom bis
Bezirksregierung Münster Dezernat 25 / Verkehr Planfeststellungsbehörde im Auftrag	Zeit und Ort der Auslegung sind mindestens 1 Woche vor der Auslegung ortsüblich bekannt gemacht worden.
(Dienststempel)	Stadt Emsdetten
Unterschrift	Unterschrift

KREIS STEINFURT Dezernat III / 66 Straßenbauamt Straße: K 53 n (Nächster Ort): Emsdetten	
Planfeststellung Neubau der K 53 n, Westumgehung Emsdetten	Deckblatt B 2021 Unterlage 12.3 Blatt Nr. 1/1 bearbeitet April 2021 Lütke Lanfer gezeichnet April 2021 Fehr geprüft April 2021 Fehr Landschaftspflegerischer Begleitplan Maßstab 1:7.500
Aufgestellt: Steinfurt, den 18. Mai 2021	Kreis Steinfurt Dez. III / Straßenbauamt im Auftrag gez. R. Fehr