


Neubau K 53 n - Westumgehung Emsdetten: Artenschutz

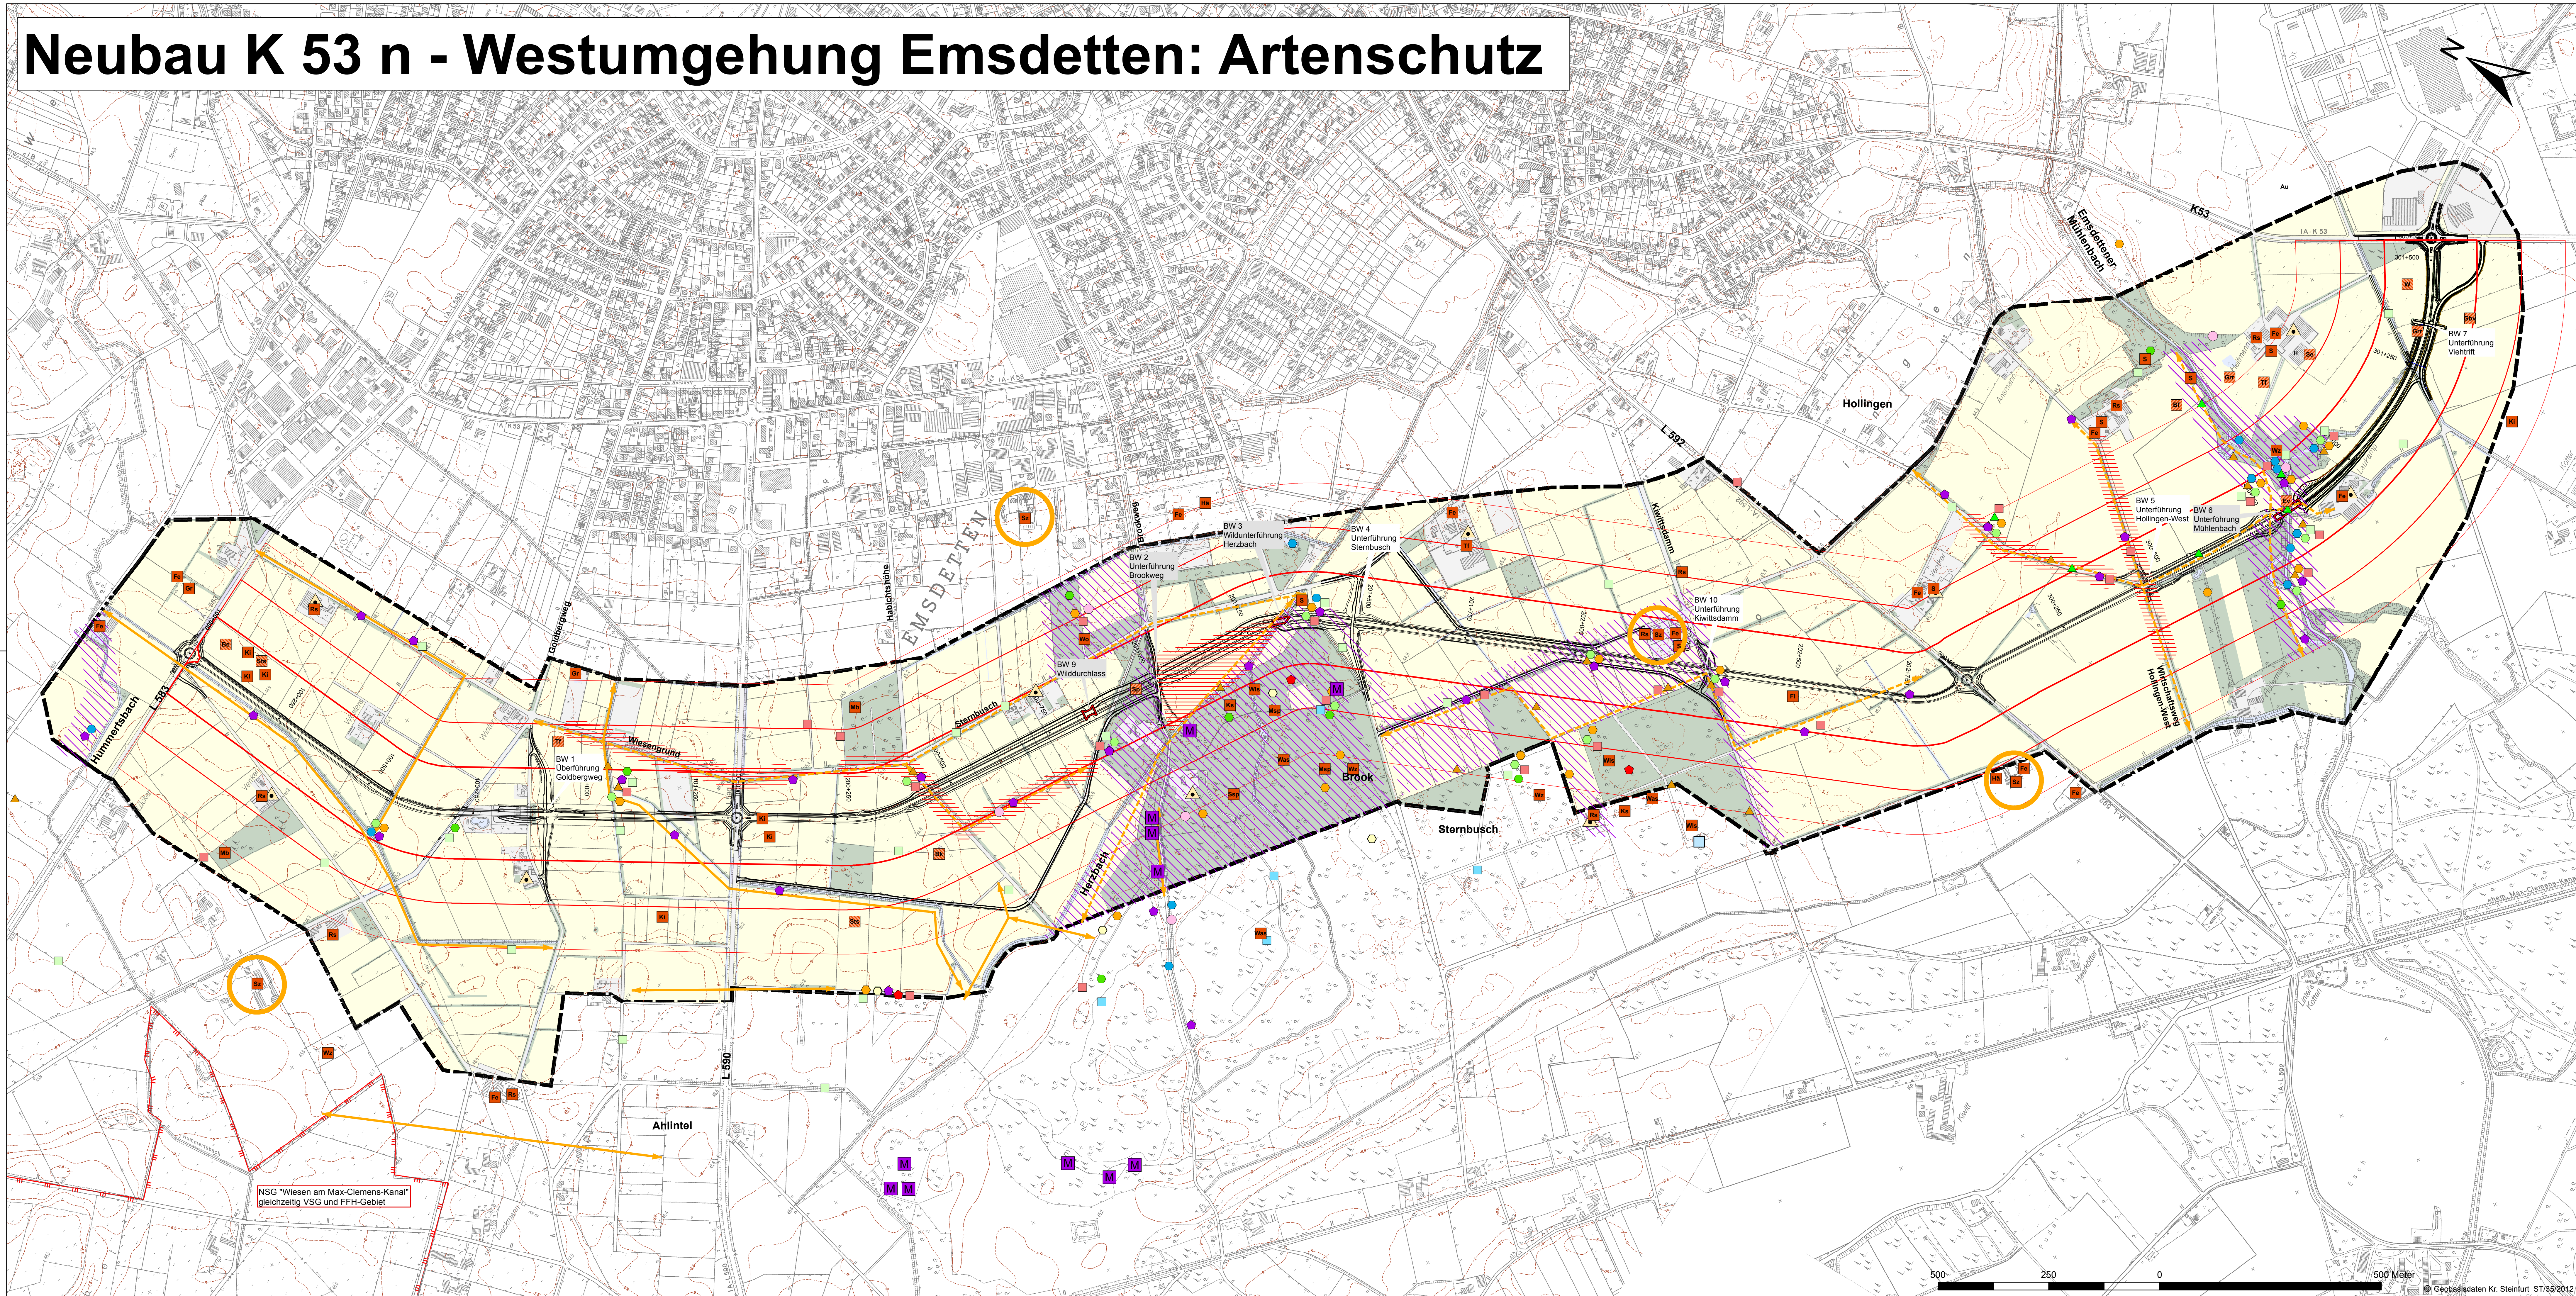

Fledermäuse

- Quartiere Zwergfledermaus
- Quartierbaum Mopsfledermaus (vgl. Unterl. 12.4.3)
- Abendsegler
- Breitflügel-Fledermaus
- Kleinabendsegler
- Mopsfledermaus
- Großes Mausohr
- Bartfledermaus
- Bechsteinfledermaus
- Fransenfledermaus
- Wasserfledermaus
- Myotis spec.
- Langohr
- Mückenfledermaus
- Rauhautfledermaus (vgl. Unterl. 12.4.3)
- Jagdgebiete Mopsfledermaus (vgl. Unterl. 12.4.3)
- Jagdhabitats hoher Frequenz (Fledermäuse allg.)
- ausgeprägte Flugstraßen (innerhalb des Untersuchungsgebietes)
- Jagdhabitats hoher Frequenz (Fledermäuse allg.)

Vögel

- Brutvögel
- Nahrungsgast (NG)
- Durchzügler (DZ)
- Brutplatz / Revierzentrum Steinkauz 2019
- Bf Baumfalk (NG)
- Bs Bekassine (DZ)
- Bl Blaurainfalk (DZ)
- Bk Braunkiebitz (DZ)
- Ev Eisvogel (NG)
- FI Feldlerche
- Fe Feldsperling
- Gr Gartenrotschwanz
- Gr Graureiher (NG)
- Gbv Großer Brachvogel (NG)
- Ki Kleibitz
- Ks Kleinspecht
- Mo Mäusebussard
- Msp Mittelspecht
- Rs Rauchschnäbel
- Se Schleiereule (NG)
- Ssp Schwarzspecht
- Ss Sperber (NG)
- Sz Steinkauz
- Sts Steinschmätzer (DZ)
- Tf Turmfalke
- Wz Waldkauz
- Wls Waldauswärtiger
- Was Waldschnepfe
- Wo Waldohreule
- W Wiesenpieper (DZ)

Amphibien

- Laichgewässer Kammmolch

Technische Planung


- Trasse des geplanten Vorhabens
- Kilometrierung
- Bauwerk zur artenschutzfachlich begründeten Vermeidung funktionaler Beeinträchtigungen
- Die entsprechenden Bauwerkskästchen sind grau hinterlegt.

Nutzungstypen

- Wald / Gehölze
- Offenland
- Gewässer
- Siedlung / Garten / Verkehrsfläche

Weitere Plandarstellungen

- Untersuchungsgebiet LBP (Fauna-Untersuchungsgebiet s. Text)

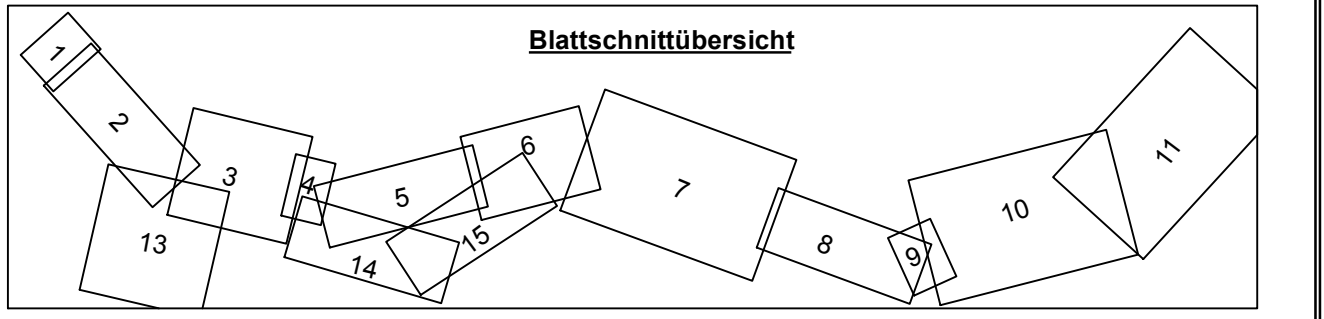

Entwurfsbearbeitung:	LUCIA GREWE STRASSE 10a 48699 Emsdetten TEL. 0 23 61 4067 70 FAX 0 23 61 4067 89 E-MAIL: info@lucia-grewe.de INTERNET: http://www.lucia-grewe.de	Datum	Zeichen
LANDSCHAFT + SIEDLUNG AG		bearbeitet	Dez. 19 Pro
		gezeichnet	Dez. 19 Mal
		geprüft	Oligmüller

Festgestellt gemäß Beschluss vom heutigen Tage.	Münster, den	Satzungsgemäß auslegen:	
		in der Zeit vom	bis
Bezirksregierung Münster Dezernat 25 / Verkehr Planfeststellungsbehörde- im Auftrag		Zeit und Ort der Auslegung sind min- destens 1 Woche vor der Auslegung orts- üblich bekannt gemacht worden.	
(Dienststempel)		Stadt Emsdetten	
Unterschrift		Unterschrift	

KREIS STEINFURT Dezernat III / 66 Straßenbaumt Straße: K 53 n (Nächster Ort): Emsdetten		Deckblatt B 2021	
Planfeststellung Neubau der K 53 n, Westumgehung Emsdetten		Unterlage	12.4.2
		Blatt Nr.	1/1
		bearbeitet	April 2021 Lütke Lanfer
		gezeichnet	April 2021 Fehr
Vorkommen von Arten des Anhangs IV FFH-RL und planungsrelevanter Vogelarten		geprüft	April 2021 Fehr
Aufgestellt:		Kreis Steinfurt Dez. III / Straßenbaumt im Auftrag gez. R. Fehr	
Steinfurt, den 18. Mai 2021		Maßstab 1:5.000	