


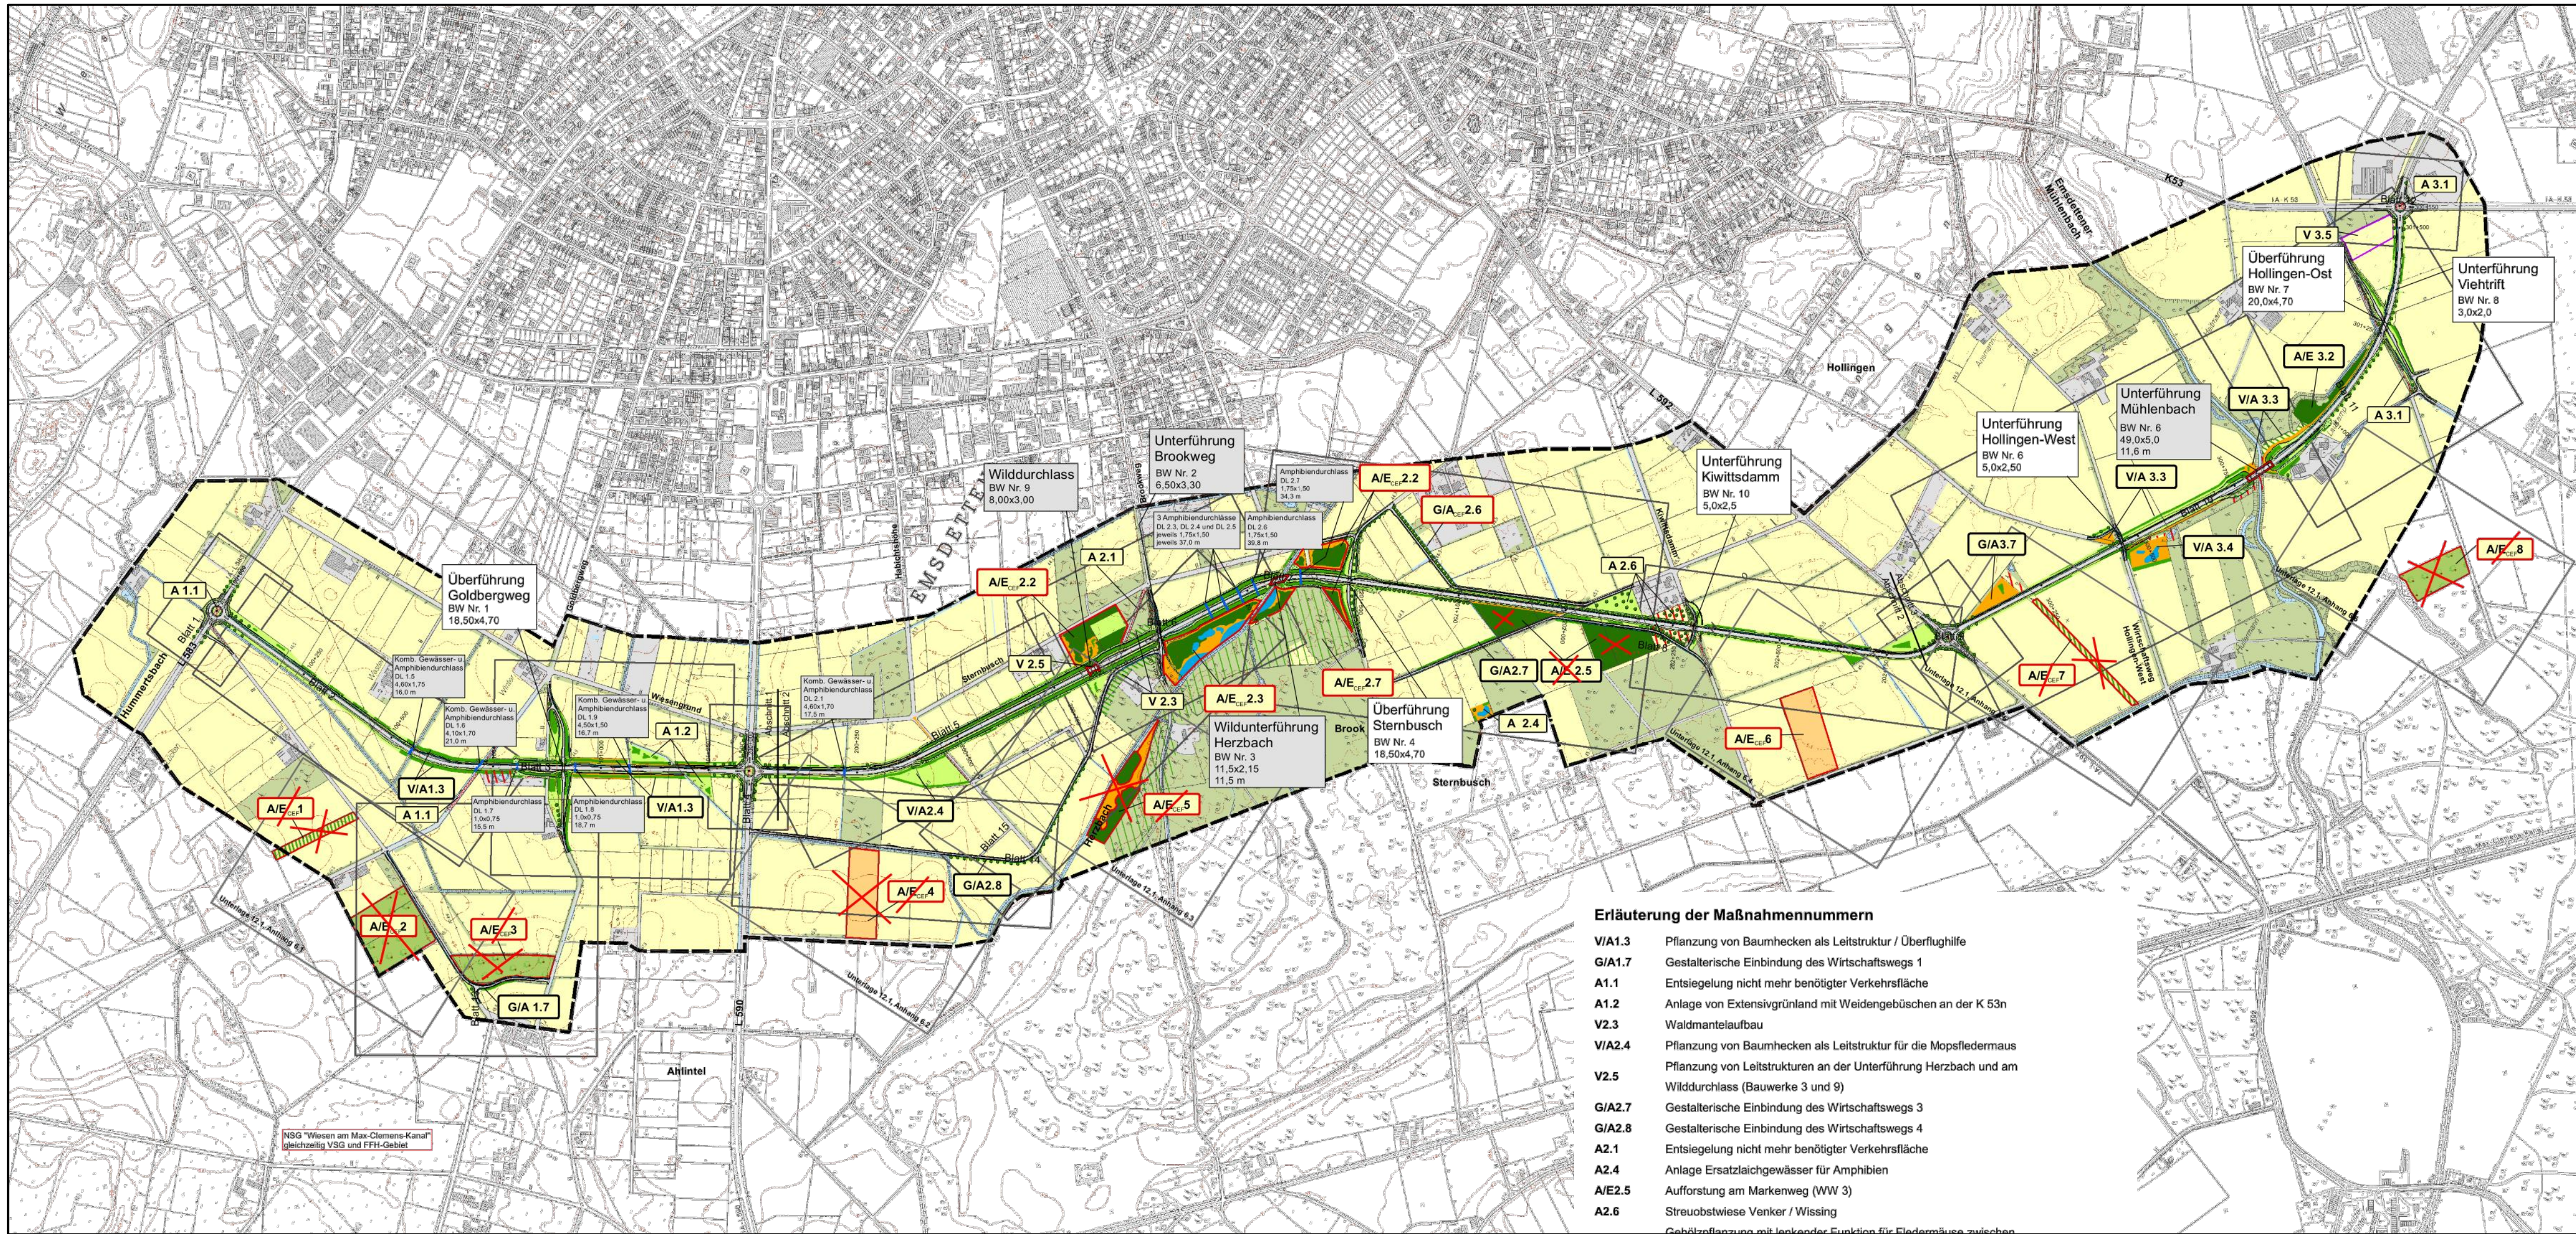

Erläuterung der Maßnahmennummern

- V/A1.3 Pflanzung von Baumhecken als Leitstruktur / Überflughilfe
G/A1.7 Gestalterische Einbindung des Wirtschaftswegs 1
A1.1 Entsiegelung nicht mehr benötigter Verkehrsfläche
A1.2 Anlage von Extensivgrünland mit Weidengebüsch an der K 53n
V2.3 Waldmantelaufbau
V/A2.4 Pflanzung von Baumhecken als Leitstruktur für die Mopsfledermaus
Pflanzung von Leitstrukturen an der Unterführung Herzbach und am Wilderdurchlass (Bauwerke 3 und 9)
V2.5
G/A2.7 Gestalterische Einbindung des Wirtschaftswegs 3
G/A2.8 Gestalterische Einbindung des Wirtschaftswegs 4
A2.1 Entsiegelung nicht mehr benötigter Verkehrsfläche
A2.4 Anlage Ersatzlaichgewässer für Amphibien
A/E2.5 Aufforstung am Markenweg (WW 3)
A2.6 Streuobstwiese Venker / Wissing
Gebölzpflanzung mit lehnender Funktion für Fledermäuse zwischen

Übersichtskarte - ohne Maßstab
Grundlage: Landschaftspflegerischer Begleitplan (LBP) Übersichtsmaßnahmenplan Deckblatt A 2014
Änderungen im Deckblatt B 2021:
Es entfallen die in rot durchgekreuzten landschaftspflegerischen Ausgleichsflächen:
A/E CEF 1 - 5, 7 und 8 sowie A/E 2.5
Der LBP ist im Deckblatt B vollständig neu aufgestellt.

Festgestellt gemäß Beschluss vom heutigen Tage.	Satzungsgemäß ausgelegen:
Münster, den	in der Zeit vom bis
	in der Stadt Emsdetten.....
Bezirksregierung Münster Dezernat 25 / Verkehr -Planfeststellungsbehörde- im Auftrag	Zeit und Ort der Auslegung sind mindestens 1 Woche vor der Auslegung ortsüblich bekanntgemacht worden.
(Dienstsiegel)	Stadt Emsdetten.....
..... (Unterschrift)	 (Unterschrift)



Planfeststellung Neubau der K 53 n, Westumgehung Emsdetten	Deckblatt B 2021		
	Unterlage 2		
Deckblatt A 2014: Entfall von Ausgleichsflächen (Neufassung Landschaftspflegerischer Begleitplan siehe Deckblatt B 2021)	Blatt Nr. 2		
	bearbeitet	Mai 2021	Lütke Lanfer
	gezeichnet		
	geprüft	Mai 2021	Lütke Lanfer
Aufgestellt:		Übersichtskarte ohne Maßstab	
Steinfurt, den 11. Mai 2021		Kreis Steinfurt Dez. III / Straßenbauamt im Auftrag gez. R. Fehr	